




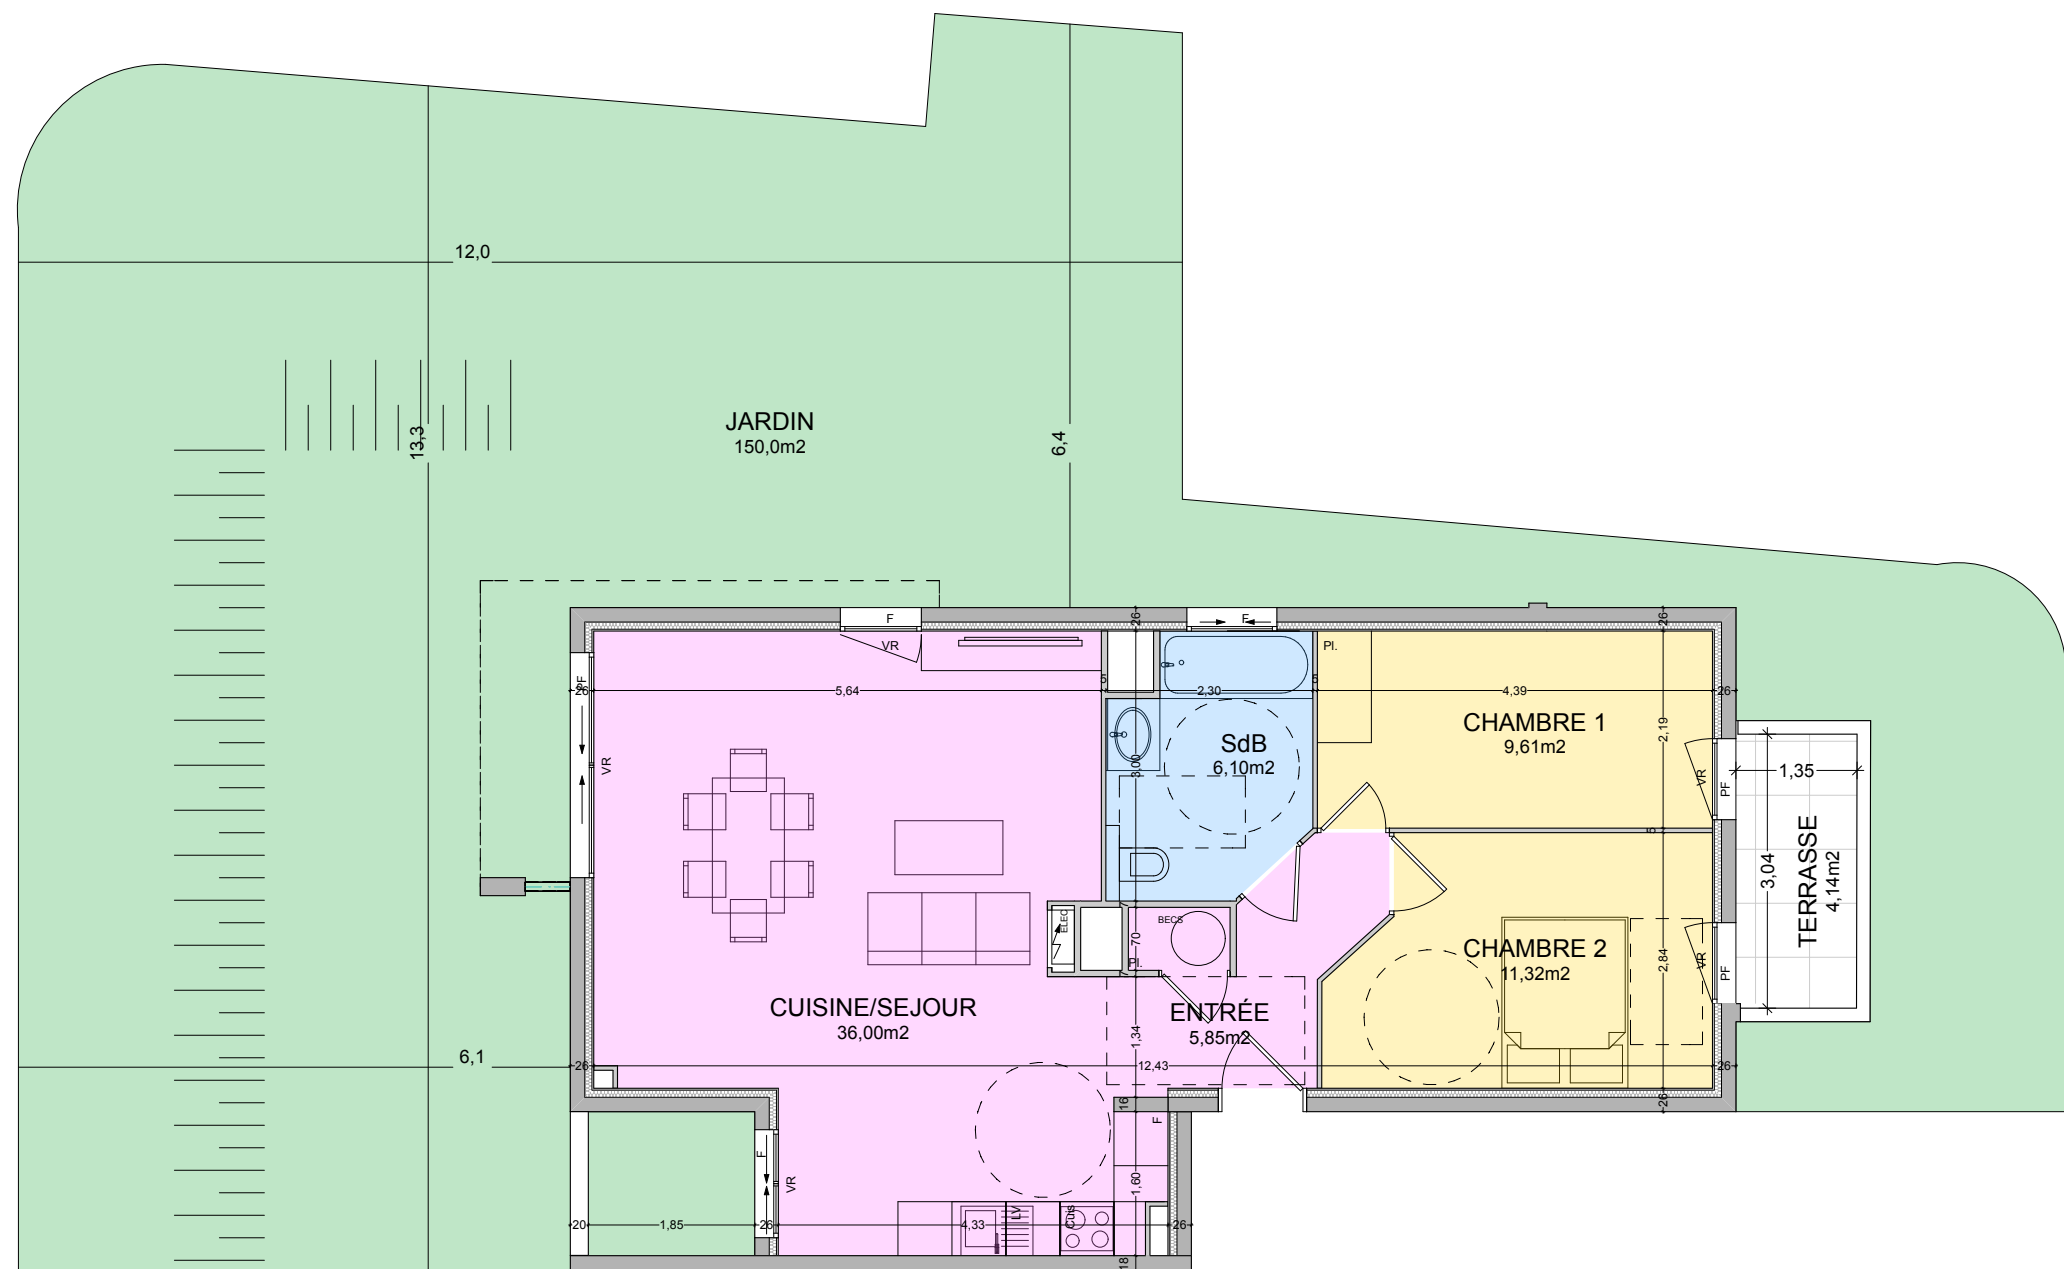

Légende:
Cloison fusible
F: Fenêtre
PF: Porte Fenêtre
Pl.: Placard

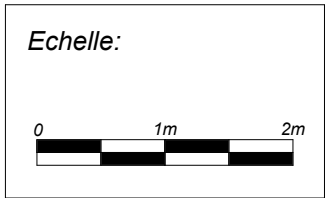

NOTA:
Plan non contractuel. Des modifications sont susceptibles d'être apportées à ce plan en fonction des nécessité techniques de la réalisation, tant en ce qui concerne les dimensions libres que l'équipement.
La hauteur sous plafond est d'environ 2,50m.
Les retombées soffites, faux-plafond, ainsi que les équipements sont figurés à titre indicatif.

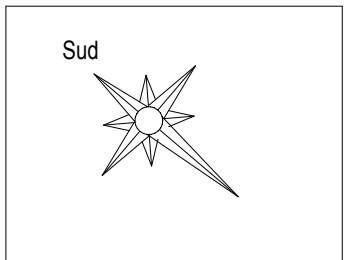

ASYA
188 Route d'Opio 06560 Valbonne

3 pièces	n°A01
REZ-DE-JARDIN	
SURFACES HABITABLES	
Entrée + Pl. + Dgt:	5,85 m2
Séjour + Cuisine:	36,00 m2
Salle de Bain:	6,10 m2
Chambre 1 + Pl.:	9,61 m2
Chambre 2:	11,32 m2
Total SHAB:	68,88 m2
SURFACE ANNEXE	
Terrasse:	4,14 m2
JARDIN:	150 m2

