



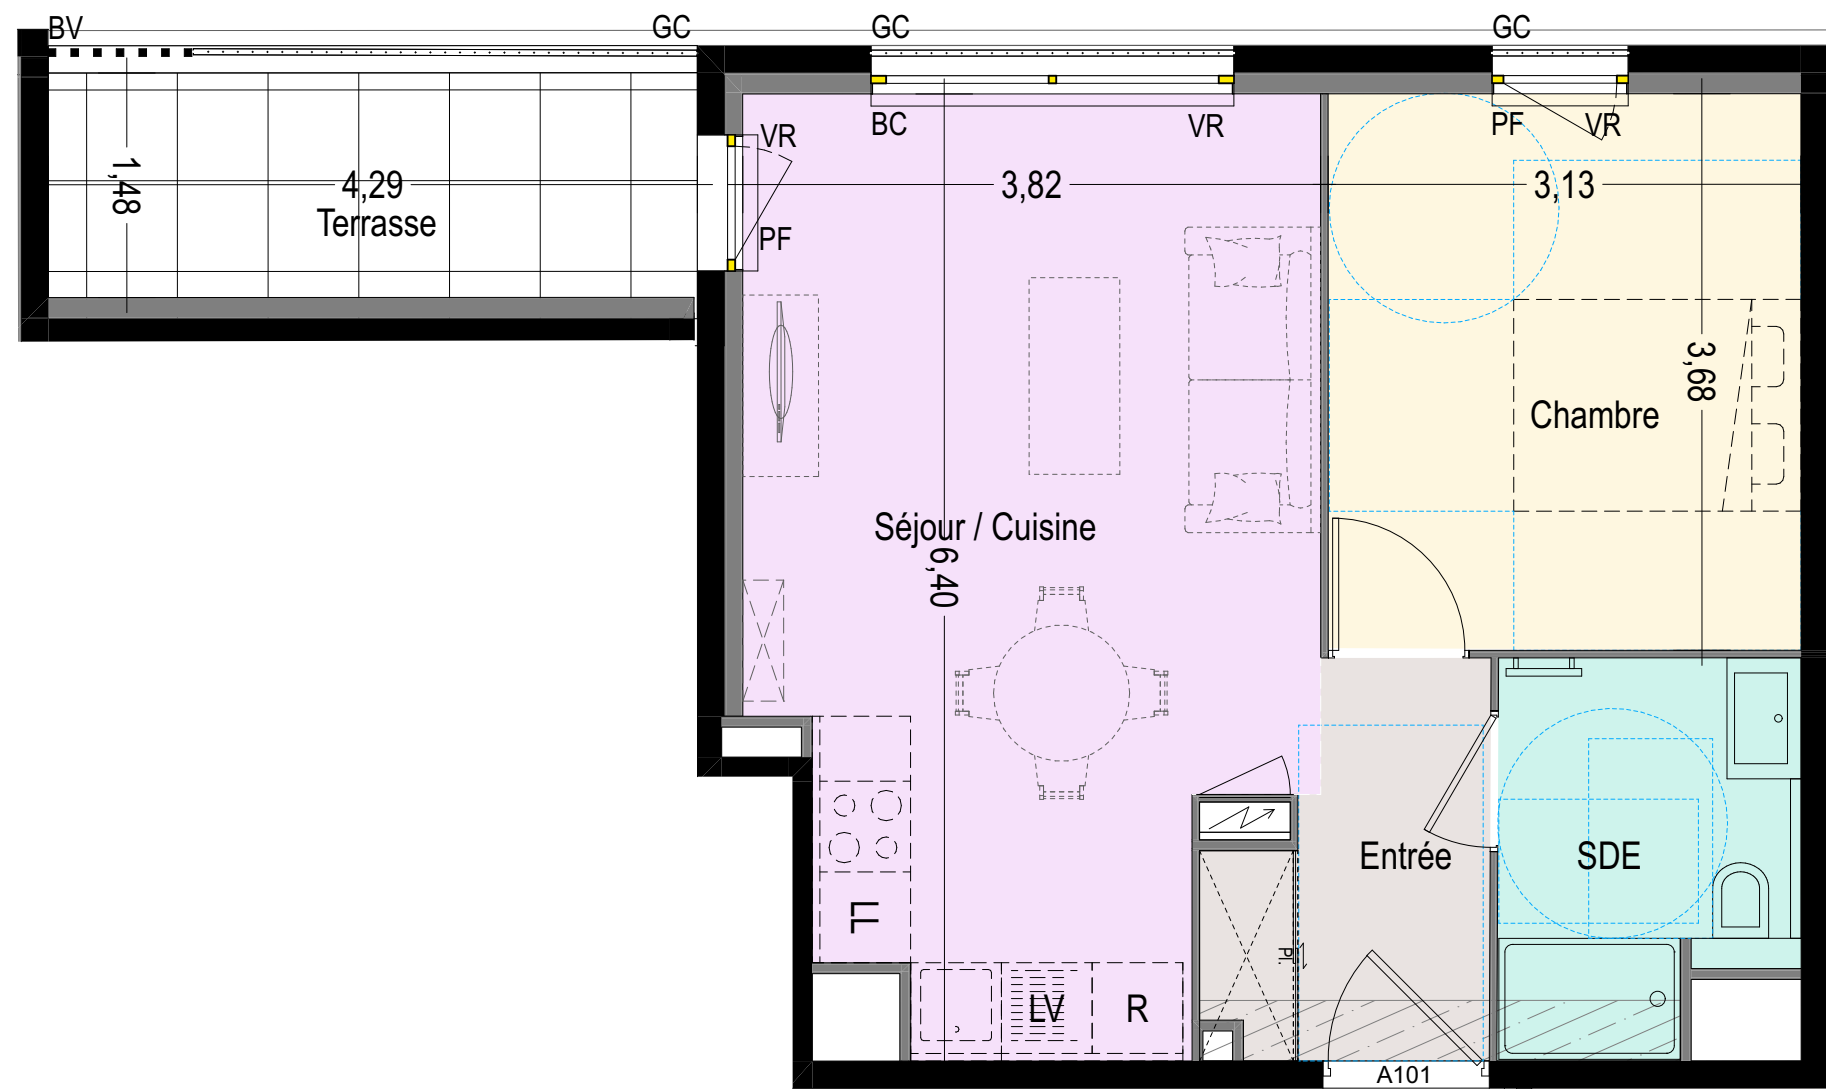

PLAN DE VENTE

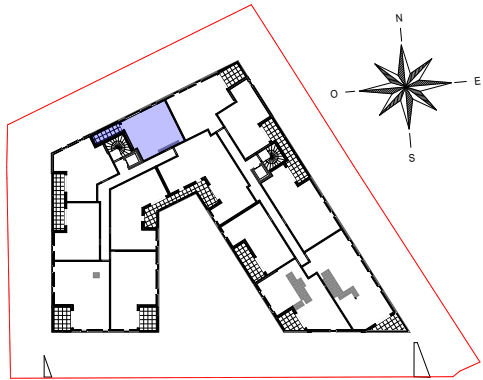

BÂTIMENT A - R+1 - A101 - T2

Séjour / Cuisine	21,47 m²
Chambre	11,48 m²
SDE	4,84 m²
Entrée	4,08 m²
41,87 m²	
Terrasse	6,38 m²

LÉGENDE :			
LL	LAVE-LINGE		SOFFITE
LV	LAVE-VAISSELLE		RETOMBEE DE POUTRE
R	REFRIGIRATEUR		MASQUETTE
PF	PORTE FENETRE		BARRE DE RELEVAGE
BC	BAIE COULISSANTE		SECHE-SERVIETTES
GC	GARDE-CORPS		PARE DOUCHE
VR	VOLET ROULANT		ESPACE TECH. ELEC. DU LOGEMENT
BV	BRISE VUE VERTICAL		



GROUPE SOCIETE GENERALE



Date : 17/10/2025

Indice : 03

NOTA : Ce plan est établi à titre provisoire, sur la base de permis de construire. Des modifications sont susceptibles d'être apportées à ce plan en fonction des nécessités techniques de la réalisation, tant en ce qui concerne les dimensions libres que l'équipement ou la configuration des jardins. Les dimensions, hauteurs, largeurs et surfaces sont approximatives et sont soumises aux tolérances dimensionnelles réglementaires. Les retombées, soffites, faux-plafonds sont susceptibles d'évoluer en nombre, dimensions et localisation. L'aménagement intérieur est donné à titre indicatif. Ce plan est provisoire et ne peut être annexé à un acte notarié.