


○
S

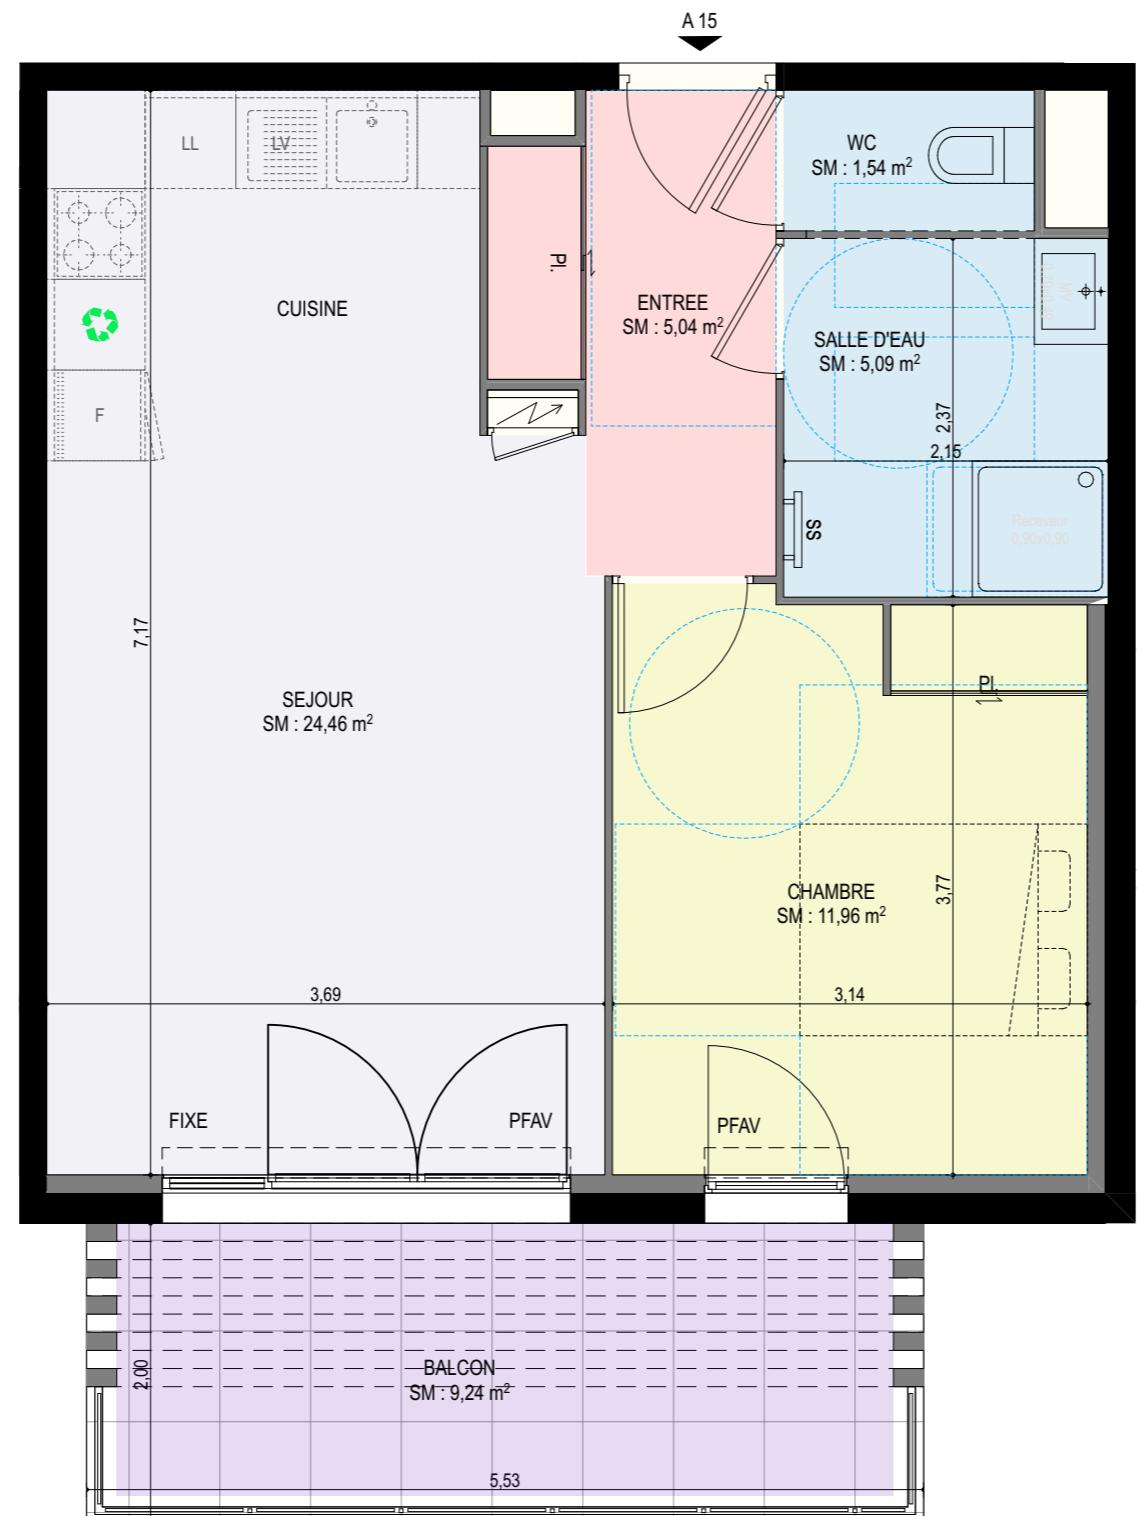

Batiment A R+1
A15 - T2

SURFACES HABITABLES


Entrée	5,04 m ²
SDE	5,09 m ²
WC	1,54 m ²
Chambre 1	11,96 m ²
Séjour / Cuisine	24,46 m ²
Total SHAB	48,09 m²

SURFACES ANNEXES

Balcon	9,24 m ²
--------	---------------------

**AEI PROMOTION
IMMOBILIÈRE**

○
S

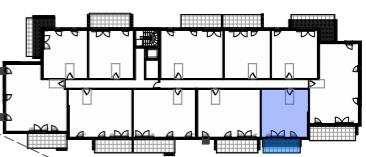

PF : Porte Fenêtre
PFAV : Porte Fenêtre à Vantaux
FAV : Fenêtre à Vantaux
PF GC : Porte Fenêtre Garde Corps
FAV GC : Fenêtre à Vantaux Garde Corps