



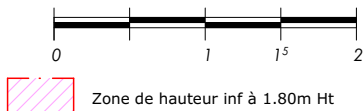

AEI PROMOTION  
IMMOBILIÈRE  
www.aeipromotion.com

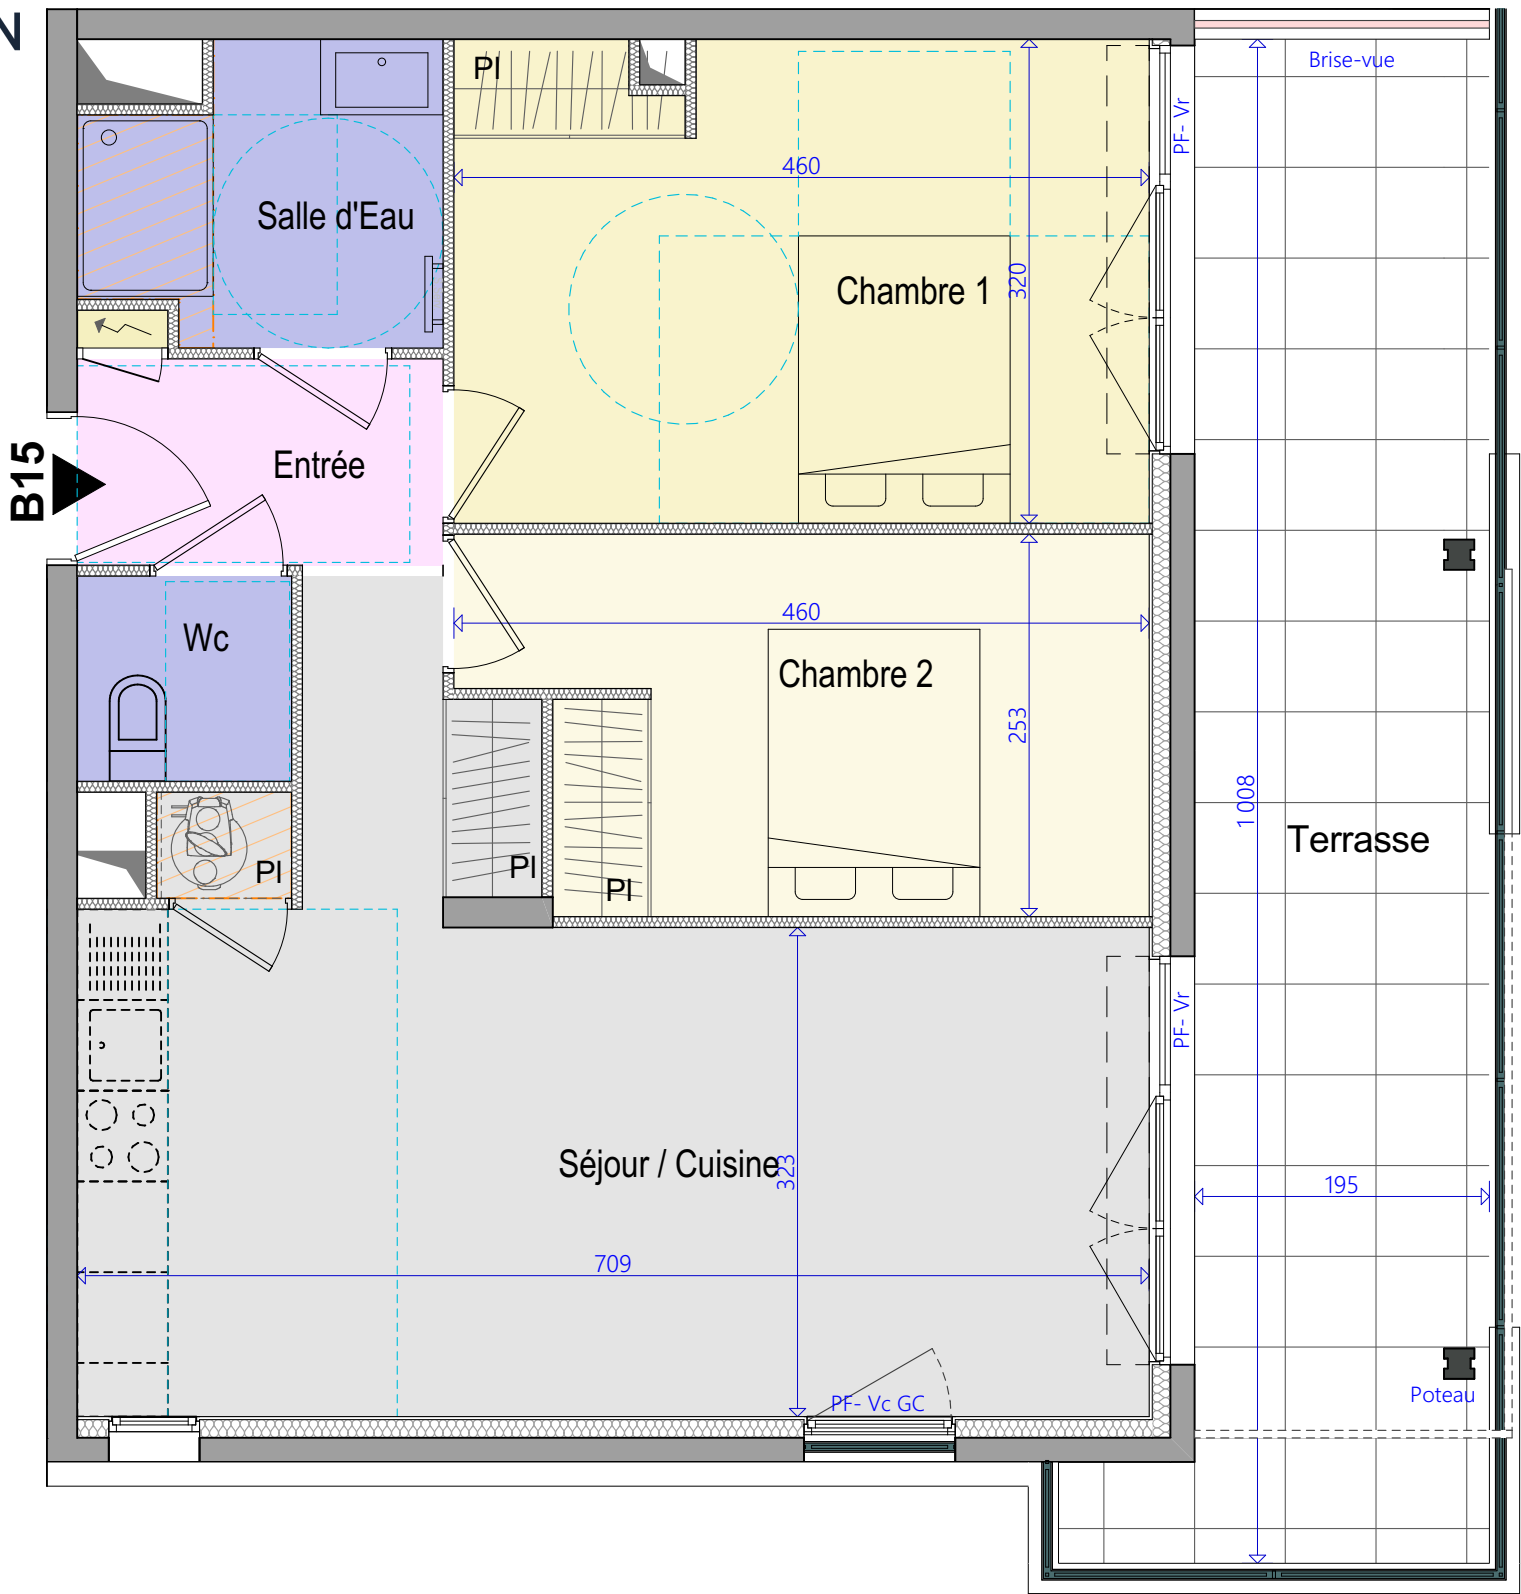


LÉGENDE	
La surface des pièces comprend la surface des placards si non mentionné	
	: Tableau Electrique
	: Faux plafonds
	: Ballon Eau Chaude
	: Cloture grillagée
F	: Fenêtre
VR	: Volet roulant
AFV	: Allège fixe vitrée
PF	: Porte Fenêtre
Vc	: Volet coulissant

NOTA:

Des modifications sont susceptibles d'être apportées à ce plan en fonction des nécessités techniques de la réalisation, tant en ce qui concerne les dimensions libres que l'équipement. Les dimensions, hauteurs, largeurs, surfaces sont approximatives et sont soumises aux tolérances dimensionnelles réglementaires. Les retombées, soffites, faux-plafonds sont susceptibles d'évoluer en nombre, dimension et localisation. L'aménagement intérieur est donné à titre indicatif.

Les espaces de moins de 1.80m de haut ne sont pas comptabilisés en surface habitable.

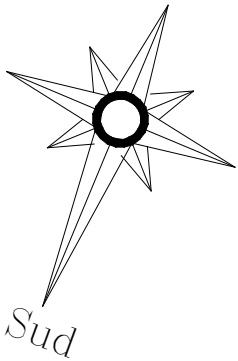

Bd LEON BLUM  
DRAGUIGNAN

FLEUR DU NIL

ENTREE B - Etage 1



APPARTEMENT B15 3 Pièces

SURFACES HABITABLES

Entrée	3,30 m²
Séjour / Cuisine	26,81 m²
Chambre 1	14,53 m²
Chambre 2	10,60 m²
Salle d'Eau	4,28 m²
Wc	1,92 m²
<b>Surfaces habitables</b>	<b>61,44 m²</b>
Terrasse	20,16 m²



Plan de réservation  
Indice : 1 Date : 26/05/2025