




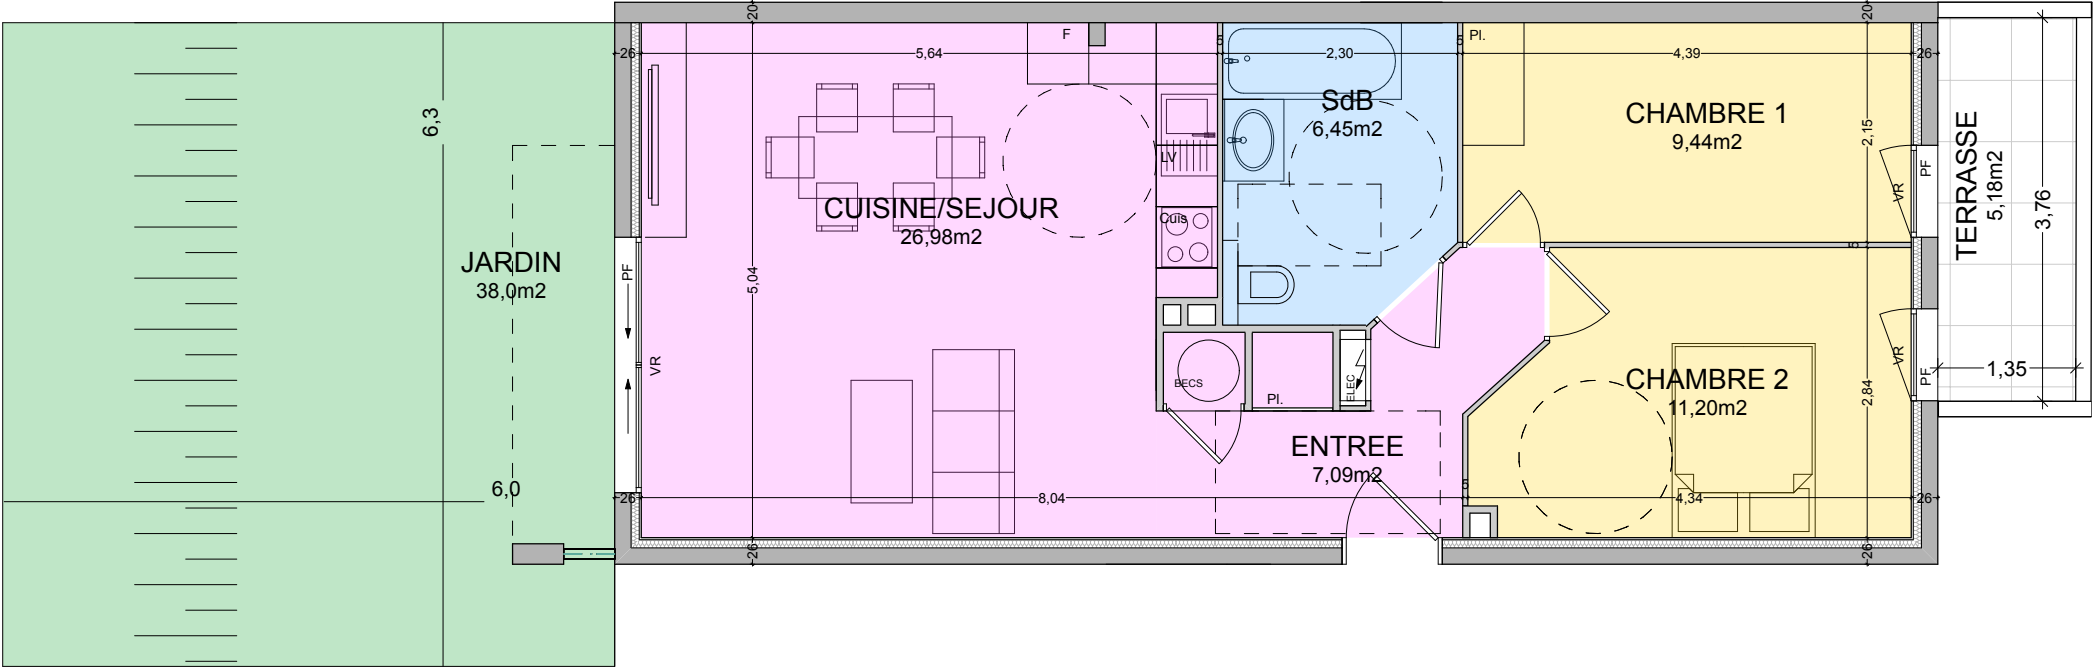

Légende:
Cloison fusible
F: Fenêtre
PF: Porte Fenêtre
Pl.: Placard

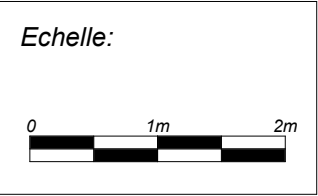

NOTA:
Plan non contractuel. Des modifications sont susceptibles d'être apportées à ce plan en fonction des nécessité techniques de la réalisation, tant en ce qui concerne les dimensions libres que l'équipement.
La hauteur sous plafond est d'environ 2,50m.
Les retombées soffites, faux-plafond, ainsi que les équipements sont figurés à titre indicatif.

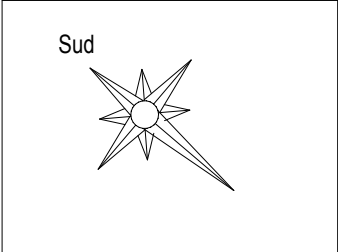

ASYA
188 Route d'Opio 06560 Valbonne

3 pièces	n°A03
REZ-DE-JARDIN	
SURFACES HABITABLES	
Entrée + Pl. + Dgt:	7,09 m2
Séjour + Cuisine:	26,98 m2
Salle de Bain:	6,45 m2
Chambre 1 + Pl.:	9,44 m2
Chambre 2:	11,20 m2
Total SHAB:	61,16 m2
SURFACE ANNEXE	
Terrasse:	5,18 m2
JARDIN:	38,00 m2

