


S

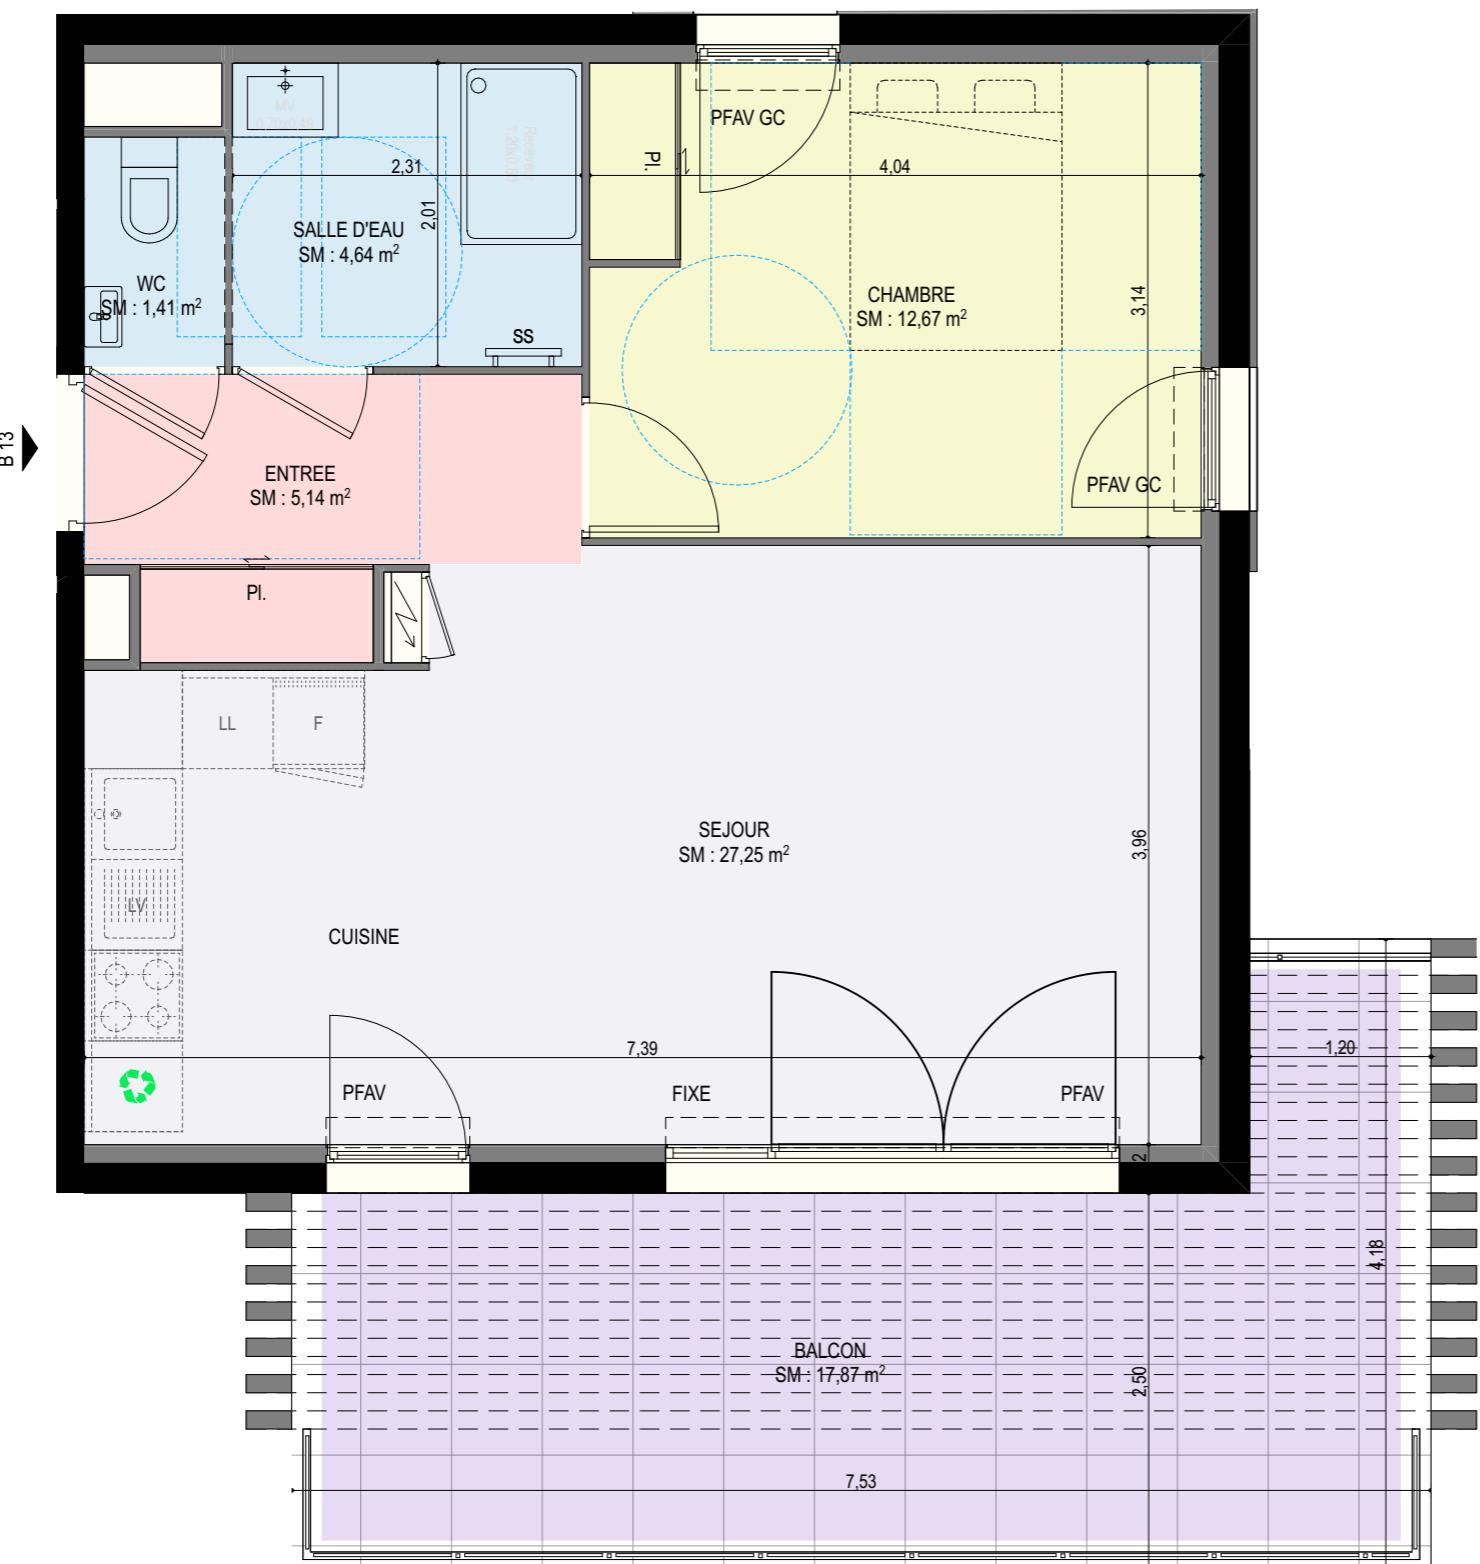

ECHELLE : 1:50

NOTA : Des modifications sont susceptibles d'être apportées à ce plan en fonction de la mise au point des plans d'exécution et les nécessités techniques de la réalisation, tant en ce qui concerne les espaces libres, que l'équipement. Les surfaces indiquées sont approximatives

INDICE : 1

13/06/2024



Batiment B R+1 B13 - T2

SURFACES HABITABLES

Chambre 1	12,67 m ²
SDE	4,64 m ²
Entrée	5,14 m ²
Séjour / Cuisine	27,25 m ²
WC	1,41 m ²
Total SHAB	51,11 m²

SURFACES ANNEXES

Balcon	17,87 m ²
--------	----------------------

A E I AEI PROMOTION IMMOBILIÈRE

S

