


S

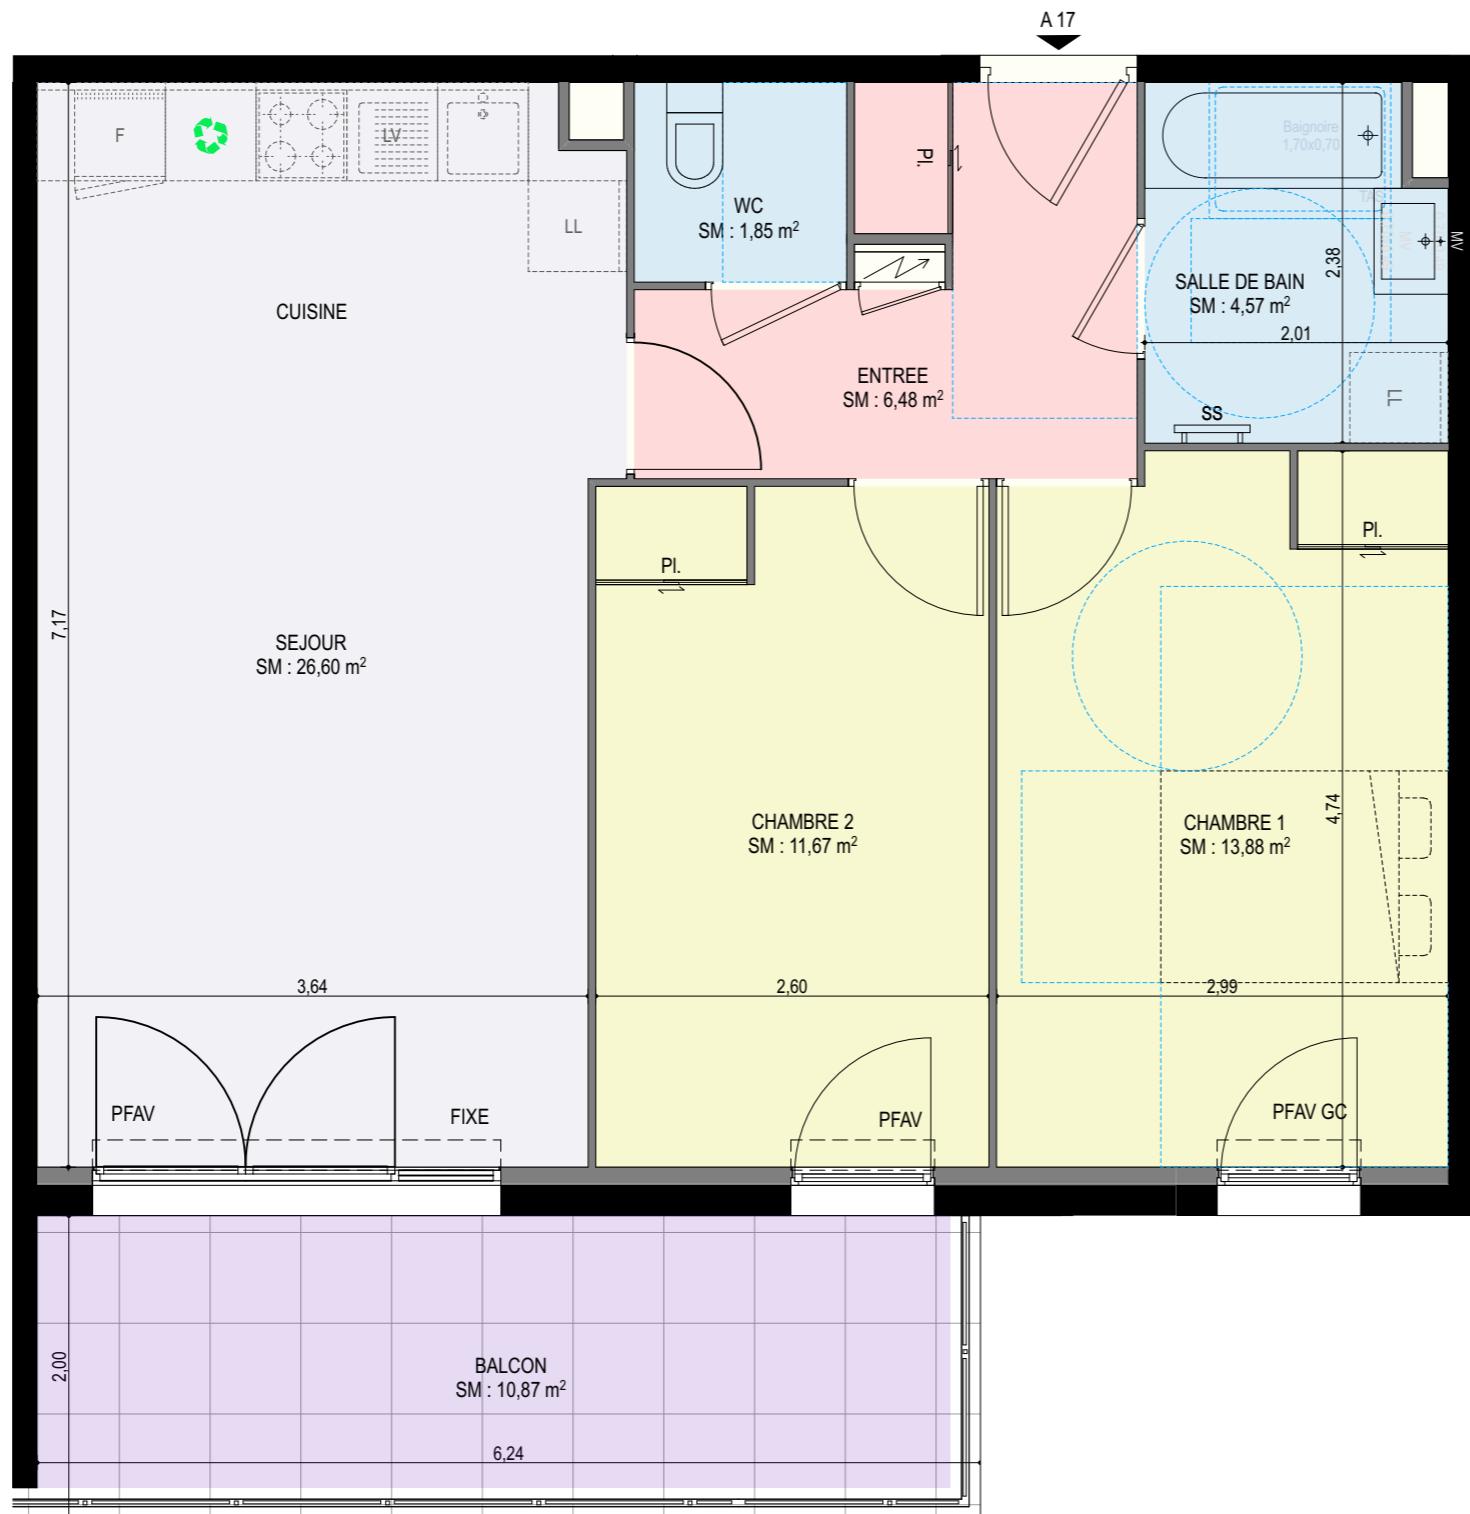

PF : Porte Fenêtre
 PFAV : Porte Fenêtre à Vantaux
 FAV : Fenêtre à Vantaux
 PF GC : Porte Fenêtre Garde Corps
 FAV GC : Fenêtre à Vantaux Garde Corps

ECHELLE : 1:50

NOTA : Des modifications sont susceptibles d'être apportées à ce plan en fonction de la mise au point des plans d'exécution et les nécessités techniques de la réalisation, tant en ce qui concerne les espaces libres, que l'équipement. Les surfaces indiquées sont approximatives

INDICE : 1

13/06/2024



Batiment A R+1
 A17 - T3

SURFACES HABITABLES

Chambre 2	11,67 m ²
SDB	4,57 m ²
WC	1,85 m ²
Chambre 1	13,88 m ²
Entrée	6,48 m ²
Séjour / Cuisine	26,60 m ²
Total SHAB	65,05 m²

SURFACES ANNEXES

Balcon	10,87 m ²
--------	----------------------



AEI PROMOTION
 IMMOBILIÈRE

S

