




## Bâtiment B RDC 3 pièces n°B001

Désignation	Surface
Séjour	24,45 m <sup>2</sup>
Chambre 1	20,89 m <sup>2</sup>
Chambre 2	15,71 m <sup>2</sup>
Cuisine fermée	8,79 m <sup>2</sup>
Entrée	6,76 m <sup>2</sup>
SDB	4,86 m <sup>2</sup>
SDE	4,82 m <sup>2</sup>
WC	2,18 m <sup>2</sup>
	88,47 m <sup>2</sup>

## B001 annexe

Désignation	Surface
Terrasse	27,38 m <sup>2</sup>

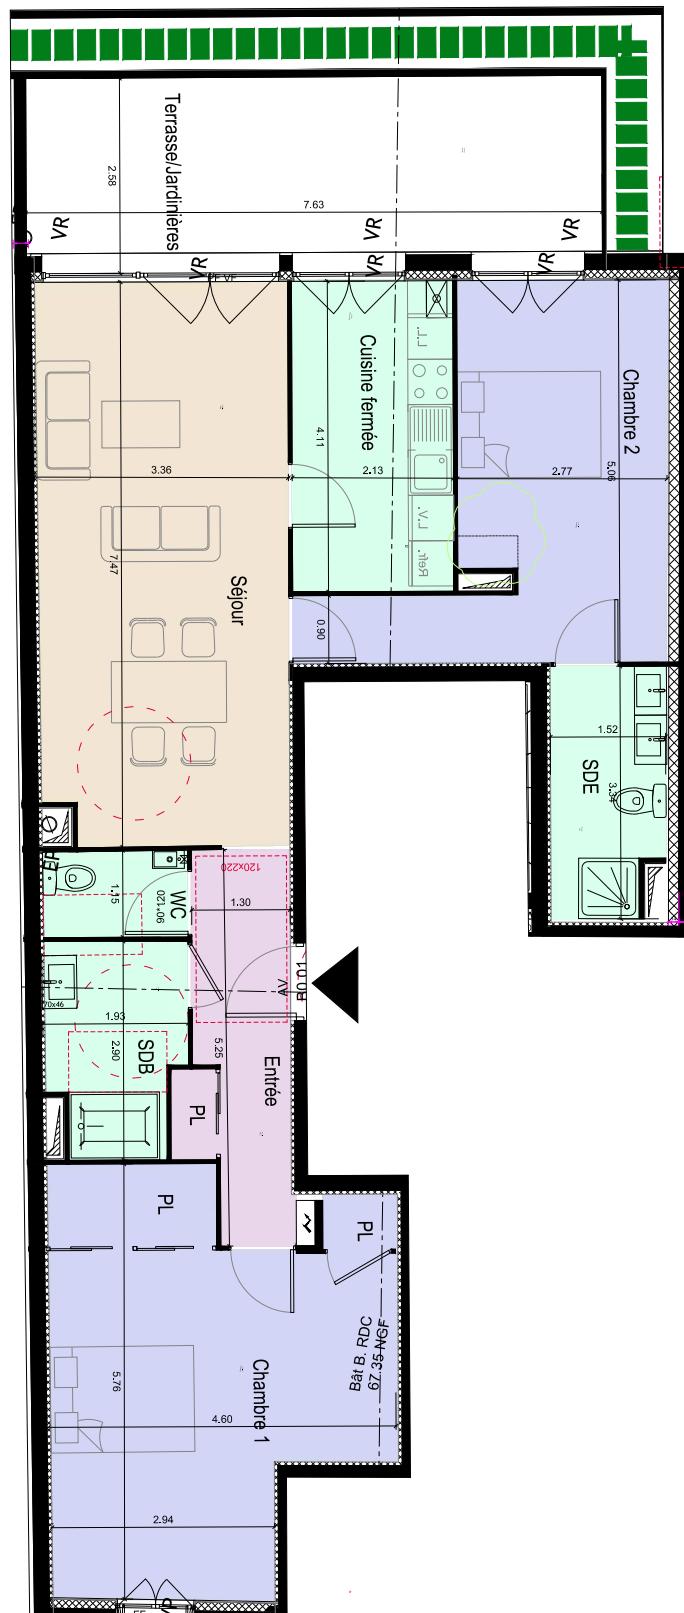

**AEI PROMOTION**  
IMMOBILIÈRE  
www.aeipromotion.com

www.aeipromotion.com


www.aeipromotion.com

<b>ECHÉLLE :</b>	0	1	2
------------------	---	---	---



NOTA : Des modifications sont susceptibles d'être apportées à ce plan en fonction des nécessités techniques de la réalisation, tant en ce qui concerne les dimensions libres que l'équipement. La hauteur sous plafond est d'environ 2,50m. Les retombées sont, aux malfrons, ainsi que les équipements sont figurés à titre indicatif. La surface des jardins privatisés, la topographie de ces jardins, la nature et la hauteur des souterrains peuvent, en fonction des imperatifs techniques, être sujet à des modifications, les plantations éventuelles ne sont pas contractuelles.

PF : Porte Fenêtre  
PF/FF : Porte Fenêtre avec Vantail Fixe  
FAV : Fenêtre à Vantail  
FAVF : Fenêtre à Vantail avec Vantail Fixe  
PF GC : Porte Fenêtre Garde Corps  
FAV GC : Fenêtre à Vantail Garde Corps  
FAF : Fenêtre avec Allège Fixe  
VR : Volet Roulant / VB : Volet Battant / VP : Volet Persienne

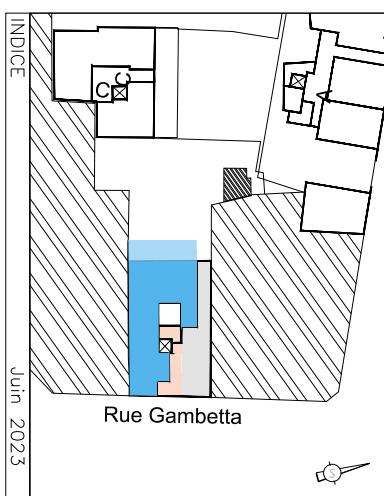

INDICE

Juin 2023

**GDA**  
GROUPEMENT D'ARCHITECTES  
8, place des Treilles - 60000 Beauvais

