





Bâtiment B	
3eme étage	
3 pièces n°B301	
Désignation	Surface
Nom	24,89 m²
Séjour / Cuisine	15,03 m²
Chambre 1	14,26 m²
Chambre 2	6,48 m²
Entrée	4,58 m²
SD8	2,11 m²
WC	67,34 m²
B301 annexe	
Désignation	Surface
Nom	6,33 m²
Balcon	6,33 m²

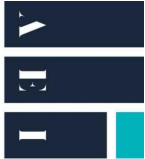


AEI PROMOTION
IMMOBILIÈRE

www.aeipromotion.com

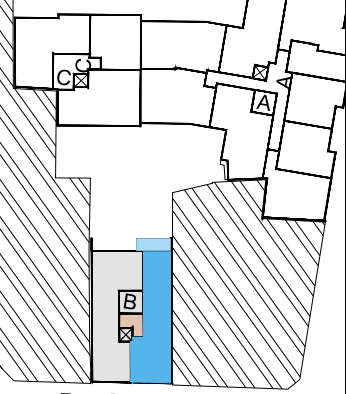

INDICE

Juin 2023

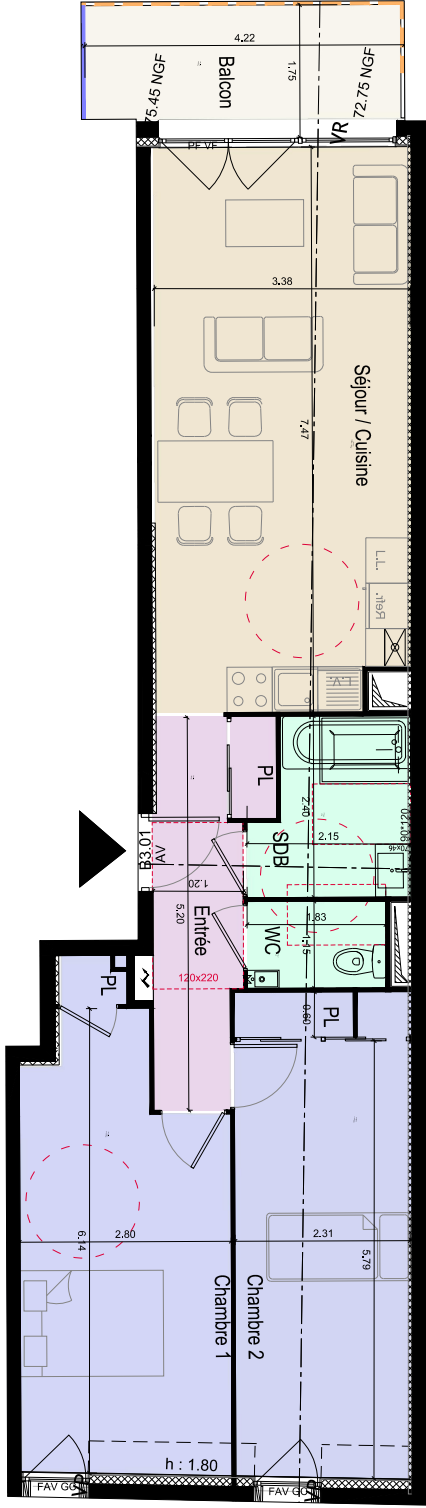

PF : Porte Fenêtre
P.V.F. : Porte Fenêtre avec Vantail Fixe
FAV : Fenêtre à Vantaux
FAVF : Fenêtre à Vantaux avec Vantail Fixe
PF GC : Porte Fenêtre Garde Corps
FAV GC : Fenêtre à Vantaux Garde Corps
FAF : Fenêtre avec Allège Fixe
VR : Volet Roulant / VB : Volet Battant / VP : Volet Persienne

NOTA : Des modifications sont susceptibles d'être apportées à ce plan en fonction des nécessités techniques de la réalisation, tant en ce qui concerne les dimensions livres que l'équipement. La hauteur sous plafond est d'environ 2,50m.
Les rebords de portes, de fenêtres, ainsi que les équipements sont figurés à titre indicatifs. La surface des jardins privés, la topologie de ces jardins, la nature et la hauteur des plantations peuvent, en fonction des impératifs techniques, être sujet à des modifications, les plantations éventuelles ne sont pas contractuelles.



Groupement D'Architectes
8, place des Treilles - 60000 Beauvais

