




398 boulevard Lafon - 83700 Saint-Raphaël



www.aeipromotion.com

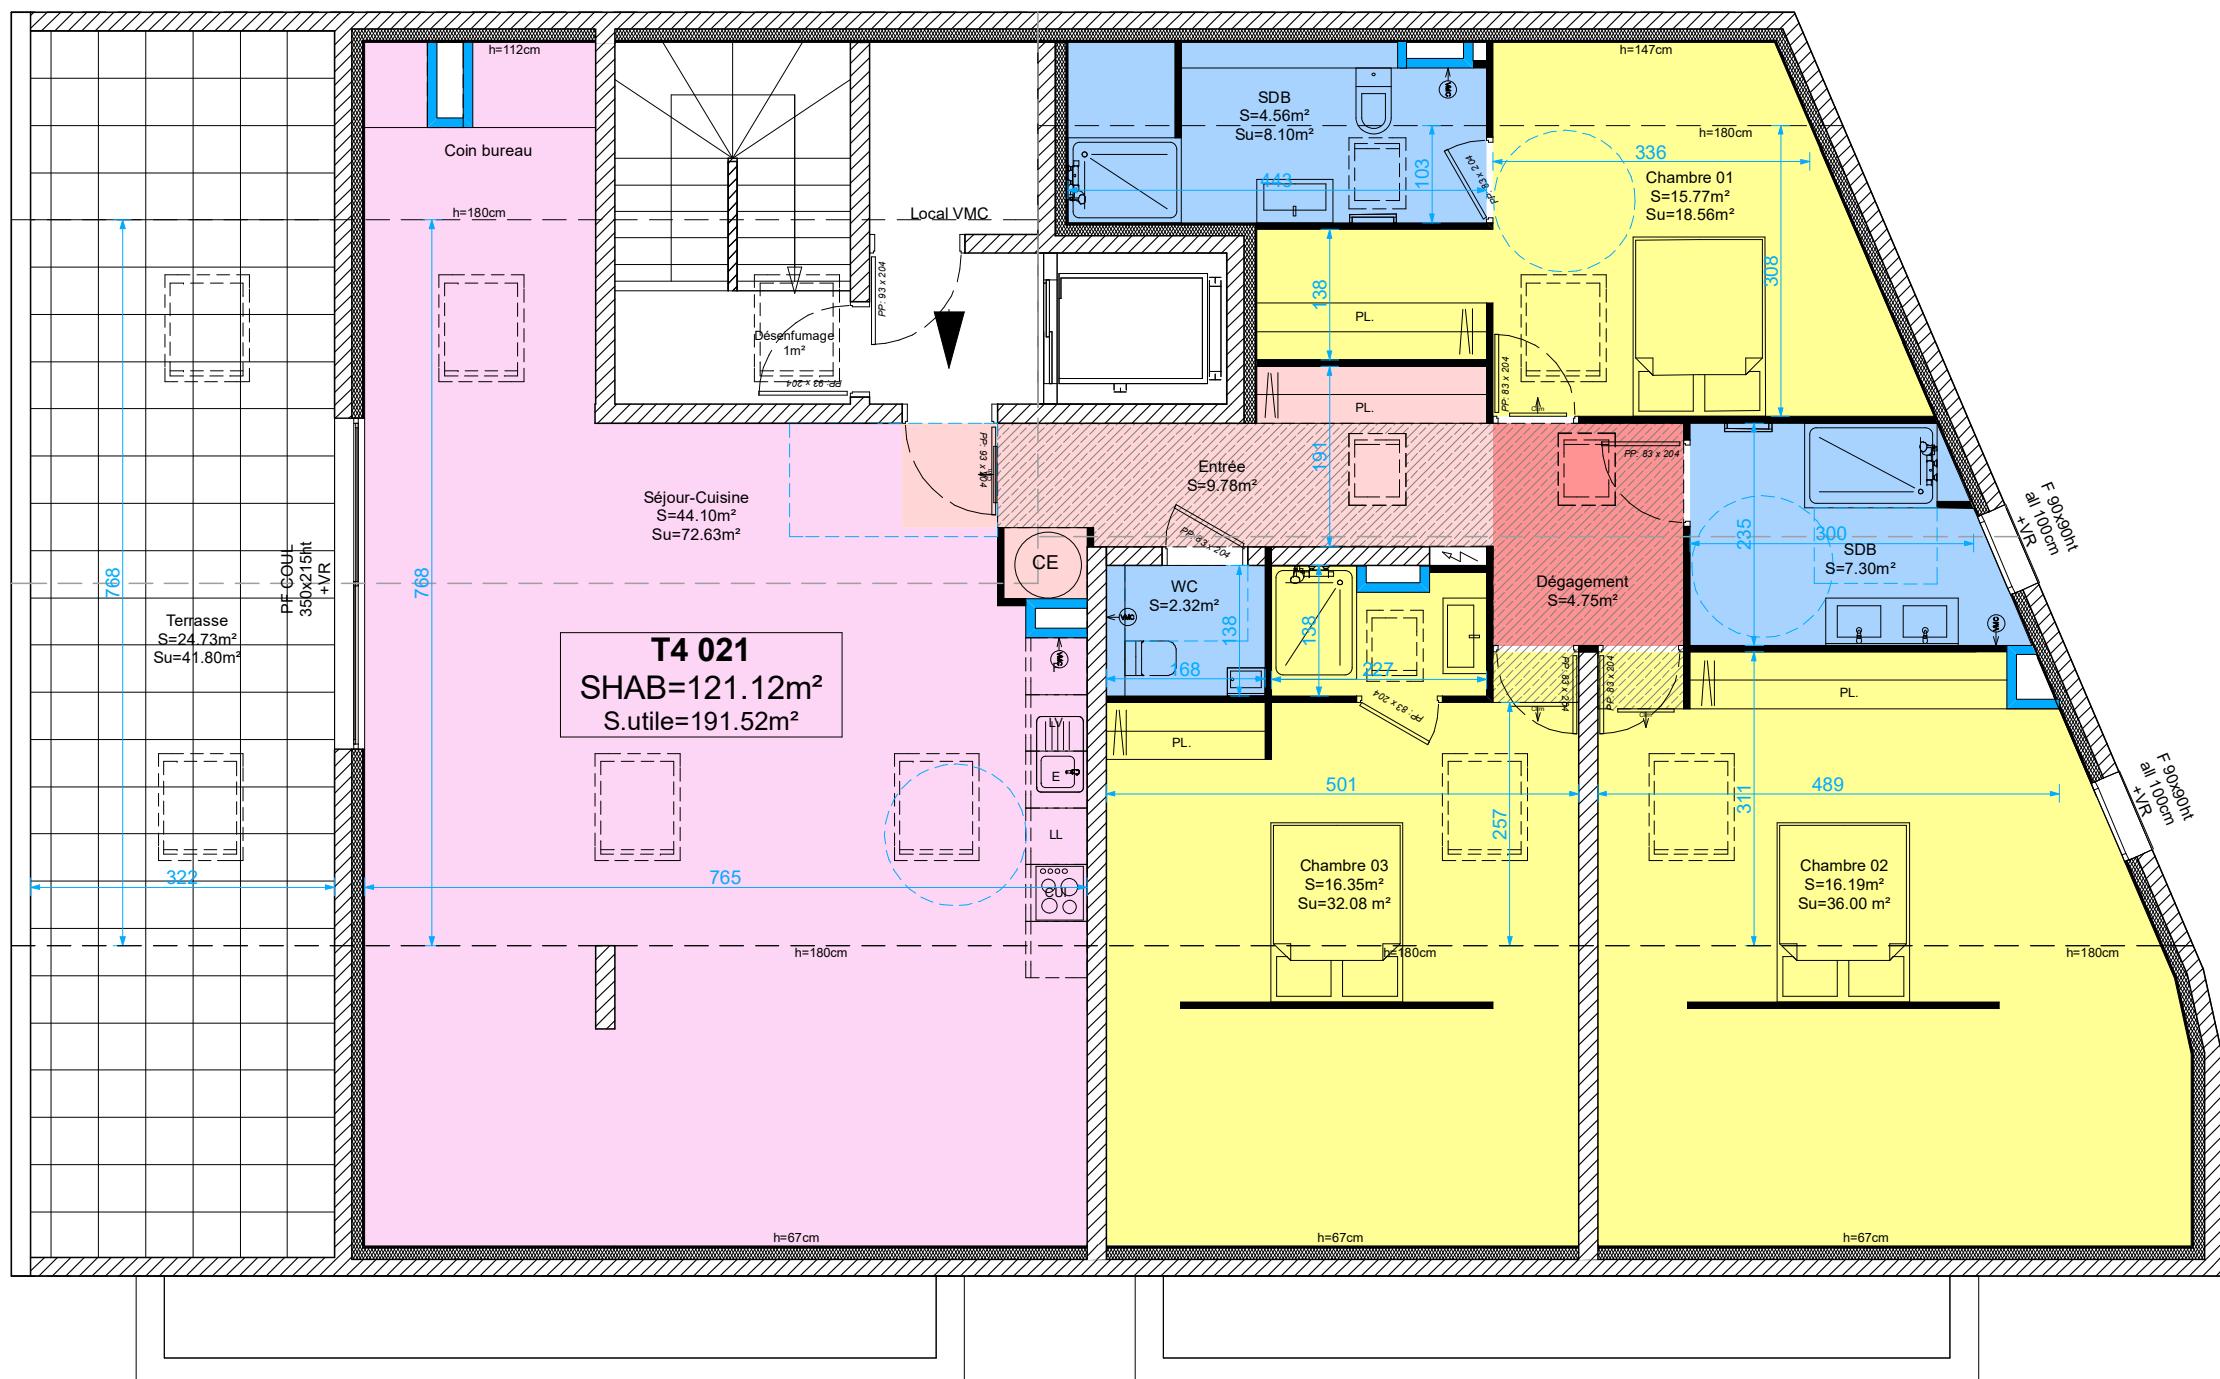


LEGENDE
La surface des pièces comprend la surface des placards

Tableau Electrique
Hauteur sous Faux Plafonds
F : Fenêtre
PF : Porte Fenêtre
PFc : Porte Fenêtre coulissante



NOTA: Ce plan est établi à titre provisoire, sur la base des plans de Permis de Construire. Des modifications sont susceptibles d'être apportées à ce plan en fonction des nécessités techniques de la réalisation, tant en ce qui concerne les dimensions libres que l'équipement. Les dimensions, hauteurs, surfaces sont approximatives et sont soumises aux tolérances dimensionnelles réglementaires. Les retombées, soffites, faux-plafonds sont susceptibles d'évoluer en nombre et localisation. L'aménagement intérieur est donné à titre indicatif.

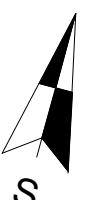

App 21 - T4 - Mezzanine

Hauteur sous plafond = Sous-rampant
Hauteur sous-faux plafond = 2.50m

SURFACES HABITABLES

ENTREE	9.78 m ²
SEJOUR/CUISINE	44.10 m ²
CHAMBRE 01	15.77 m ²
SALLE DE BAINS 01	4.56 m ²
WC	2.32 m ²
CHAMBRE 02	16.19 m ²
CHAMBRE 03	16.35 m ²
SALLE DE BAINS 02	7.30 m ²
DEGAGEMENT	4.75 m ²

TOTAL HABITABLE 121.12 m²

TERRASSE 24.73 m²

TOTAL PRIVATIF 145.85 m²

INDICE

26/05/2025

