




**Bâtiment B
1er étage
4 pièces n°B102**

Désignation	Surface
Non	
Séjour / Cuisine	24,88 m ²
Chambre 2	13,28 m ²
Chambre 1	11,83 m ²
Chambre 3	11,36 m ²
Entrée	6,78 m ²
SDB	4,85 m ²
SDE	3,45 m ²
WC	2,22 m ²
	78,63 m ²


B102 annexe

Désignation	Surface
Non	
Terrasse	8,85 m ²

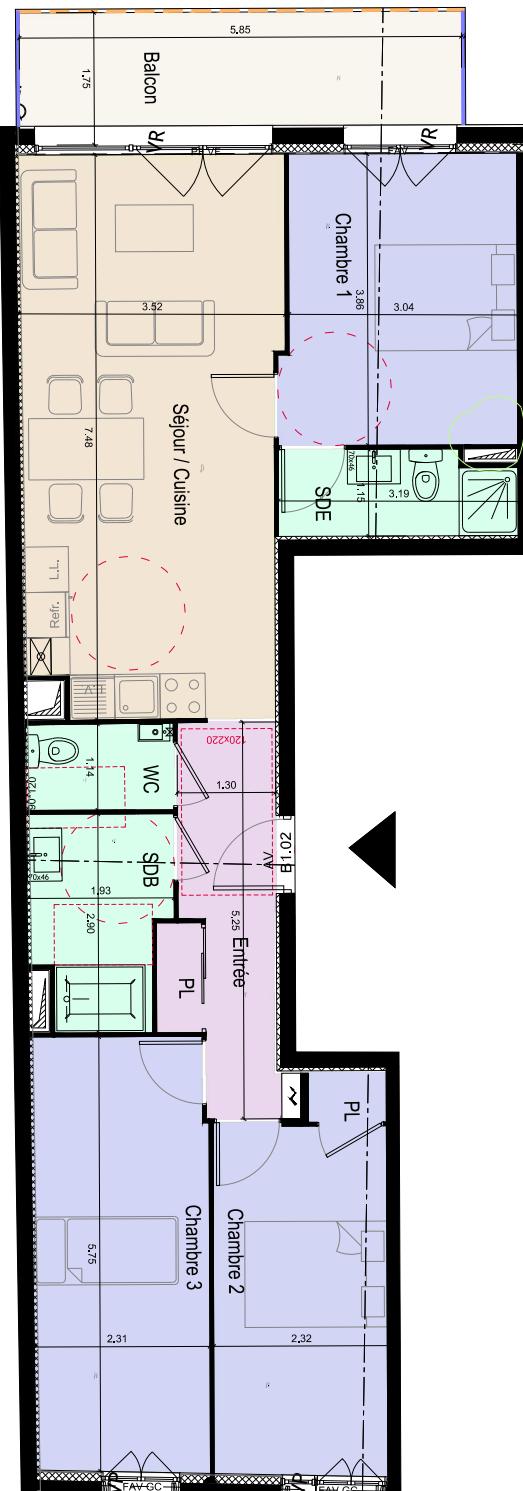

**AEI PROMOTION
IMMOBILIÈRE**
www.aeipromotion.com

www.aeipromotion.com

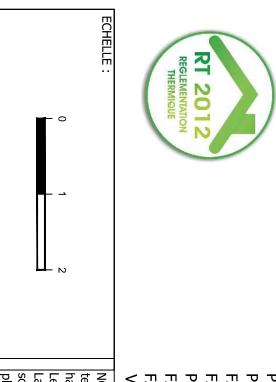

ÉCHELLE :

0
1
2

PF : Porte Fenêtre

PF/F : Porte Fenêtre avec Vantail Fixe

FAV : Fenêtre à Vantaux

FAVF : Fenêtre à Vantaux avec Vantail Fixe


PF/GC : Porte Fenêtre Garde Corps

FAV/GC : Fenêtre à Vantaux Garde Corps

FAF : Fenêtre avec Allège Fixe

VR : Volet Roulant / VB : Volet Battant / VP : Volet Persienne

NOTA : Des modifications sont susceptibles d'être apportées à ce plan en fonction des nécessités techniques de la réalisation, tant en ce qui concerne les dimensions libres que l'équipement. La hauteur sous plafond est d'environ 2,50m. Les retombées soient, ainsi que les équipements sont fournis à tire indifférente. La surface des jardins privatisés, la topologie de ces jardins, la nature et la hauteur des soutènements peuvent, en fonction des imperatifs techniques, être sujet à des modifications, les plantations éventuelles ne sont pas contractuelles.

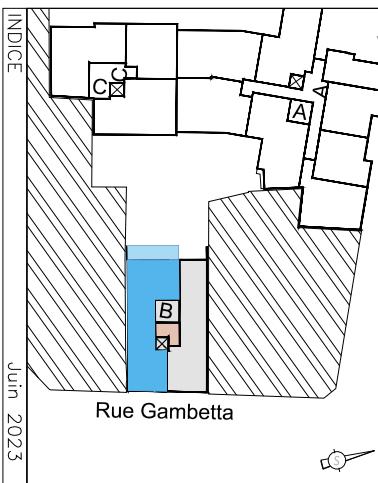

INDICE

Juin 2023

Groupement D'Architectes
8, place des Treilles - 60000 Beauvais

