 

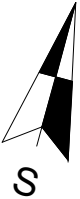
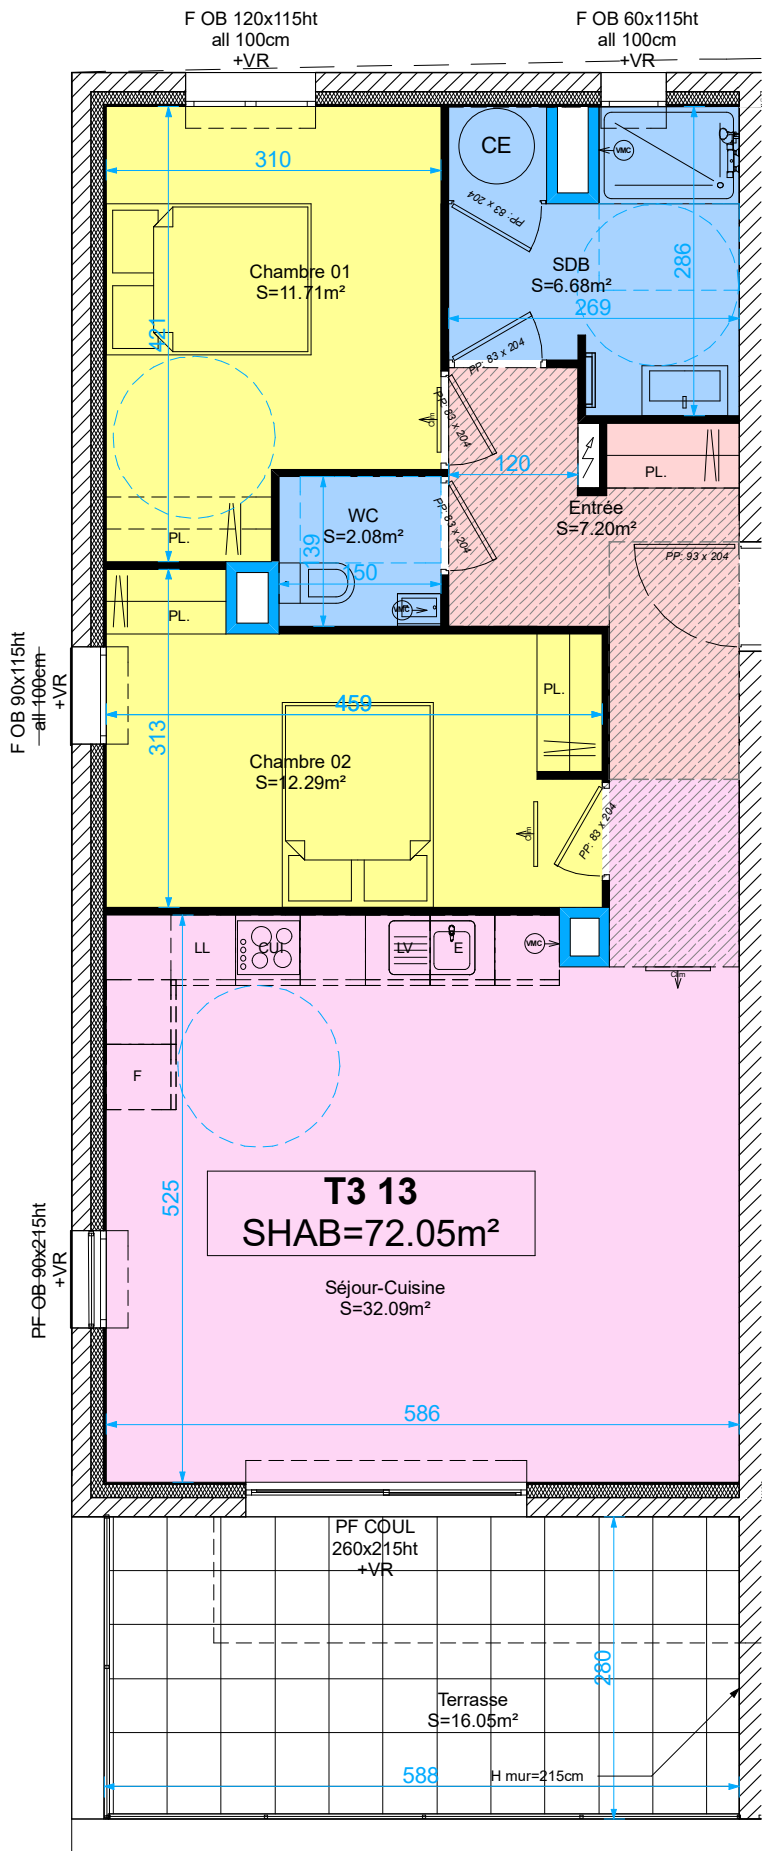


**LEGENDE**  
La surface des pièces comprend la surface des placards

 Tableau Electrique  
 Hauteur sous Faux Plafonds  
F : Fenêtre  
PF : Porte Fenêtre  
PFc : Porte Fenêtre coulissante



**NOTA:** Ce plan est établi à titre provisoire, sur la base des plans de Permis de Construire. Des modifications sont susceptibles d'être apportées à ce plan en fonction des nécessités techniques de la réalisation, tant en ce qui concerne les dimensions libres que l'équipement. Les dimensions, hauteurs, surfaces sont approximatives et sont soumises aux tolérances dimensionnelles réglementaires. Les retombées, soffites, faux-plafonds sont susceptibles d'évoluer en nombre et localisation. L'aménagement intérieur est donné à titre indicatif.

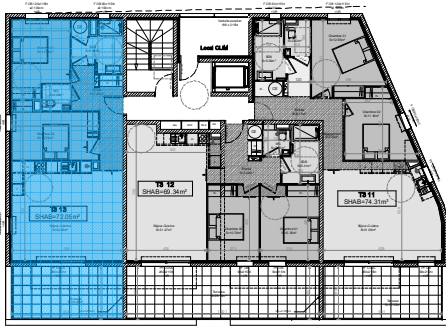


398 boulevard Lafon - 83700 Saint-Raphaël



AEI PROMOTION  
IMMOBILIÈRE

[www.aeipromotion.com](http://www.aeipromotion.com)



### App 13 - T3 - R+1

Hauteur sous plafond = 2.50m  
Hauteur sous-faux plafond = 2.20m

#### SURFACES HABITABLES

ENTREE	7.20 m <sup>2</sup>
SEJOUR/CUISINE	32.09 m <sup>2</sup>
CHAMBRE 01	11.71 m <sup>2</sup>
CHAMBRE 02	12.29 m <sup>2</sup>
SALLE DE BAINS	6.68 m <sup>2</sup>
WC	2.08 m <sup>2</sup>

**TOTAL HABITABLE** 72.05 m<sup>2</sup>

**TERRASSE** 16.05 m<sup>2</sup>

**TOTAL PRIVATIF** 88.10 m<sup>2</sup>