


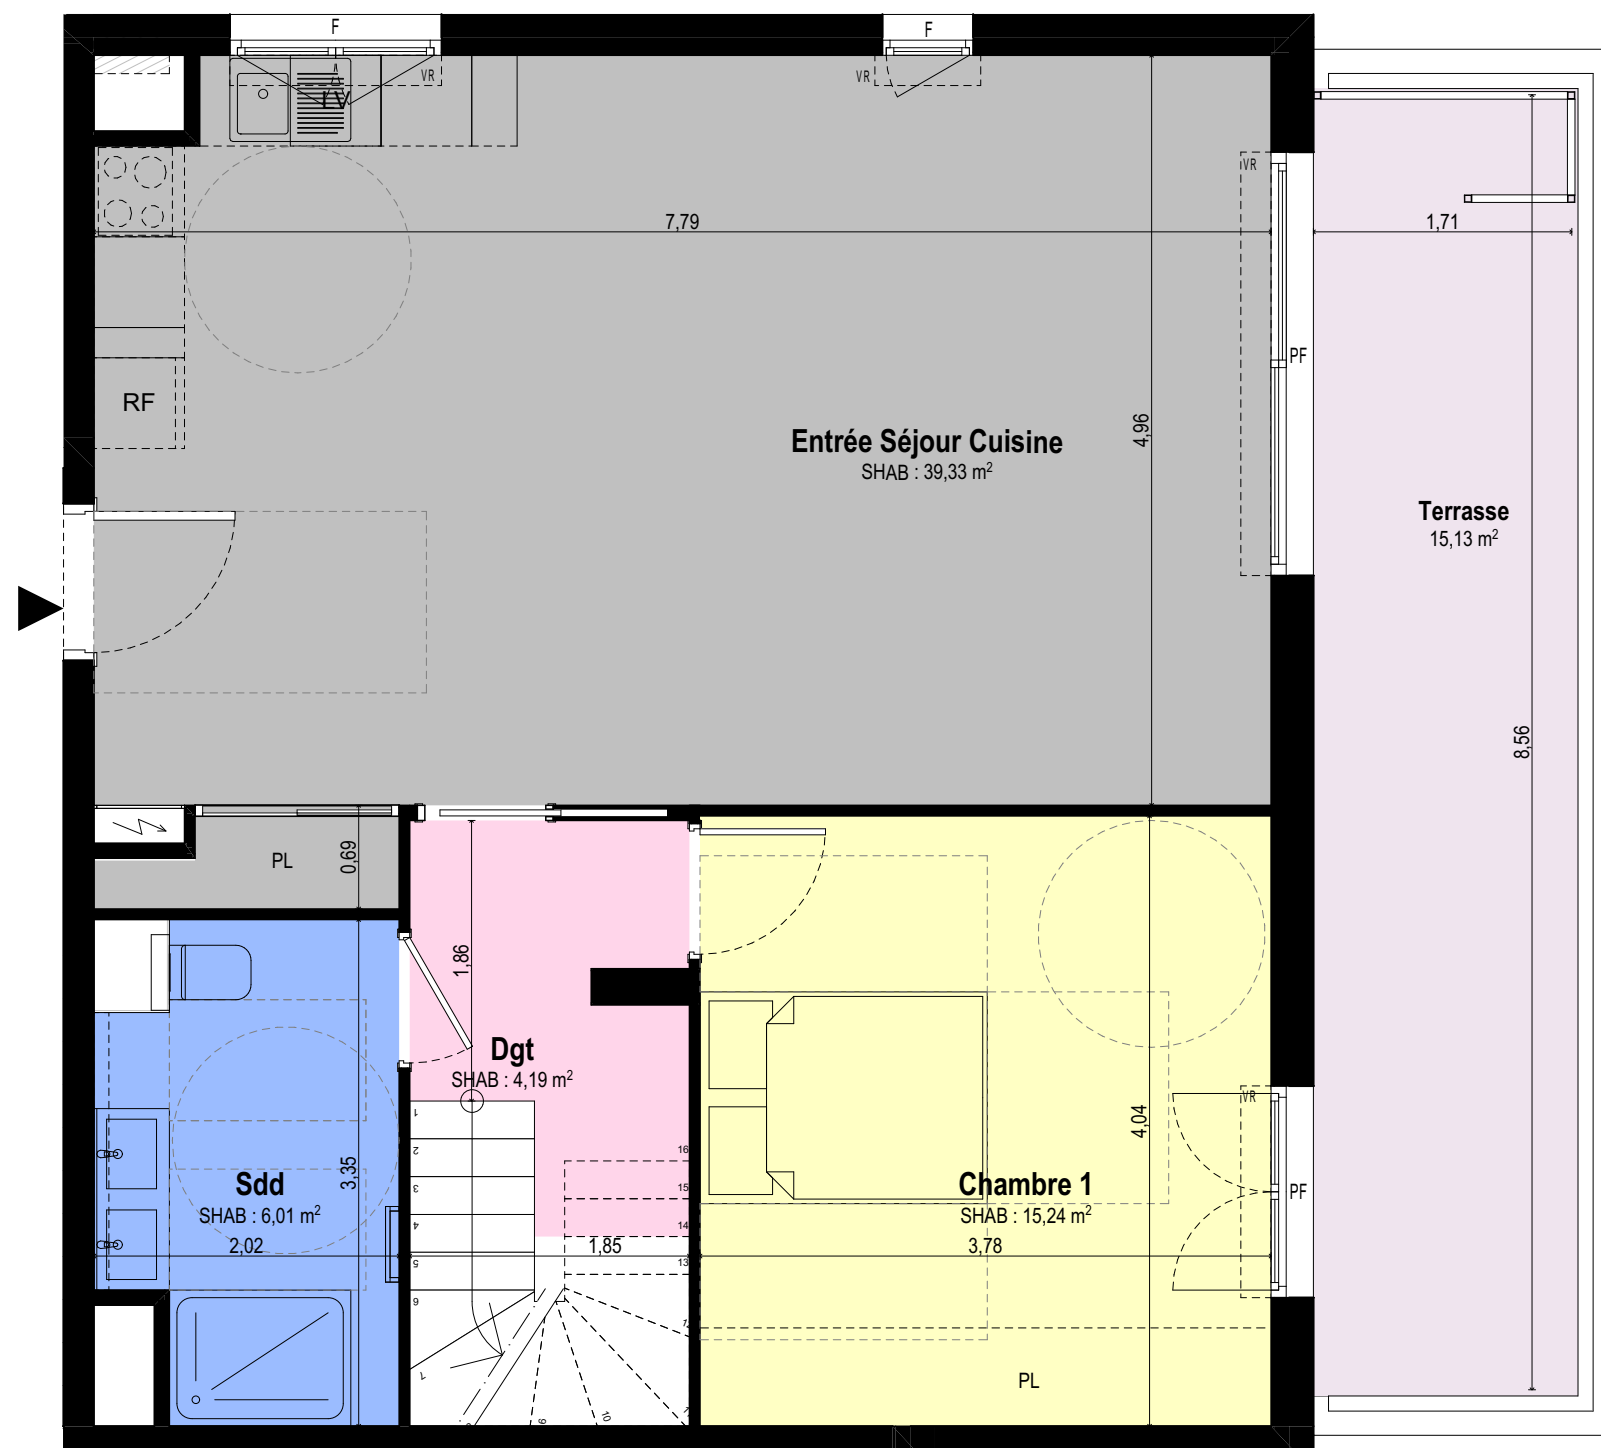

ECHELLE : 0 0.5 1 2 3

Ceci est un plan de pré-commercialisation, et non un plan d'exécution. Ce plan est susceptible de modifications en fonction des impératifs techniques de mise en oeuvre, de réalisation tant en ce qui concerne les dimensions libres que l'équipement et l'implantation des faux-plafonds. Les surfaces indiquées sont approximatives, dans le cadre de la législation des ventes en l'état futur d'achèvement. Les retombées de poutres, soffites, faux-plafonds, canalisations et convecteurs ne sont pas toujours représentés. Les éléments de mobilier, d'électroménager, d'équipement de cuisine sont figurés à titre indicatif, la description précise figure sur le descriptif commercial.

LEGENDE :

PL : placard
LL : lave-linge
LV : lave-vaisselle
RF : réfrigérateur
VR : volet roulant
VC : volet coulissant
VB : volet battant
(option preneur)

PF : porte fenêtre
F : fenêtre
FSA : fenêtre sur allège
Zone de tri sélectif
Cloison fusible
Tableau électrique
Faux-Plafond



194 chemin du Camp de Tende
06 740 CHATEAUNEUF-GRASSE

PLAN DE VENTE


APPARTEMENT A 101 - Entrée

5 PIECES

R+1

Entrée Séjour Cuisine	39,33
Chambre 1	15,24
Sdd	6,01
Dgt	4,19
TOTAL S.H.A.B. Niv. Entrée	64,77 m ²
TOTAL S.H.A.B. Niv. Mezzanine	61,26 m ²
TOTAL S.H.A.B.	126,03 m ²
Terrasse Niv. Entrée	15,13
TOTAL EXTERIEURS	15,13 m ²
SURFACE TOTALE	141,16 m²

AEI PROMOTION
IMMOBILIÈRE

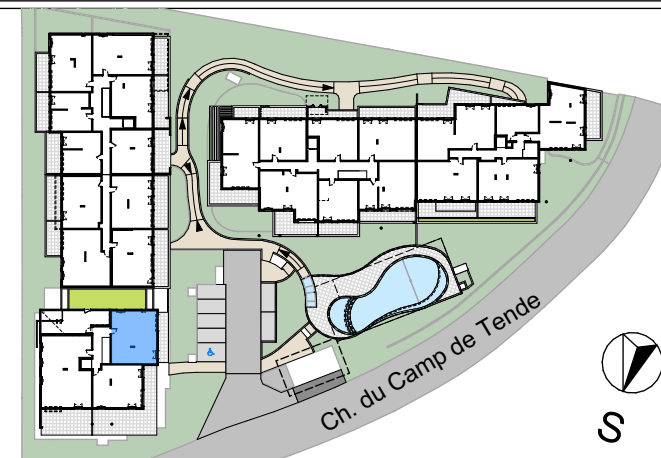


INDICE :

E

DATE :

28/10/2025

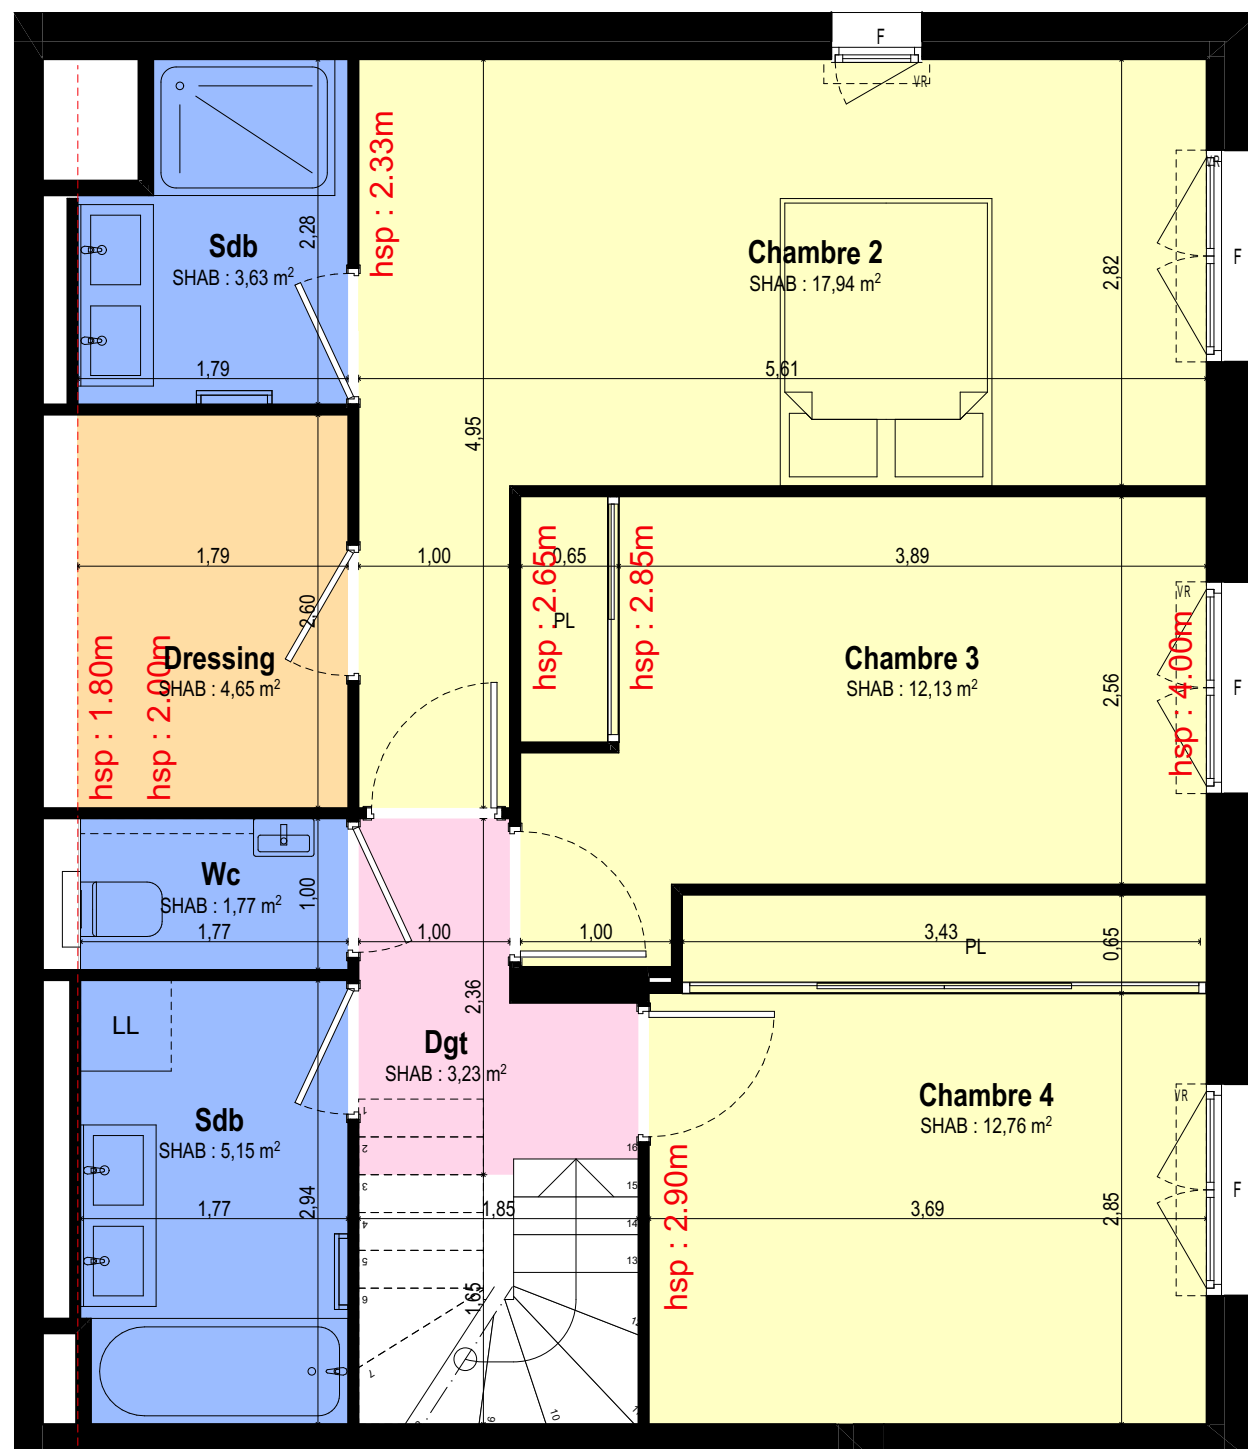

ECHELLE : 0 0.5 1 2 3

Ceci est un plan de pré-commercialisation, et non un plan d'exécution. Ce plan est susceptible de modifications en fonction des impératifs techniques de mise en oeuvre, de réalisation tant en ce qui concerne les dimensions libres que l'équipement et l'implantation des faux-plafonds. Les surfaces indiquées sont approximatives, dans le cadre de la législation des ventes en l'état futur d'achèvement. Les retombées de poutres, soffites, faux-plafonds, canalisations et convecteurs ne sont pas toujours représentés. Les éléments de mobilier, d'électroménager, d'équipement de cuisine sont figurés à titre indicatif, la description précise figure sur le descriptif commercial.

LEGENDE :

PL : placard
LL : lave-linge
LV : lave-vaisselle
RF : réfrigérateur
VR : volet roulant
VC : volet coulissant
VB : volet battant
(option preneur)

PF : porte fenêtre
F : fenêtre
FSA : fenêtre sur allège
Zone de tri sélectif
Cloison fusible
Tableau électrique
Faux-Plafond



194 chemin du Camp de Tende
06 740 CHATEAUNEUF-GRASSE

PLAN DE VENTE


APPARTEMENT A 101-Mezzanine

5 PIECES

R+1

TOTAL S.H.A.B. Niv. Entrée	64,77 m ²
Chambre 2	17,94
Chambre 3	12,13
Chambre 4	12,76
Dressing	4,65
Sdb	3,63
Sdb	5,15
Wc	1,77
Dgt	3,23
TOTAL S.H.A.B. Niv. Mezzanine	61,26 m ²
TOTAL S.H.A.B.	126,03 m ²
TOTAL EXTERIEURS Niv. Entrée	15,13 m ²
SURFACE TOTALE	141,16 m²

AEI PROMOTION
IMMOBILIÈRE

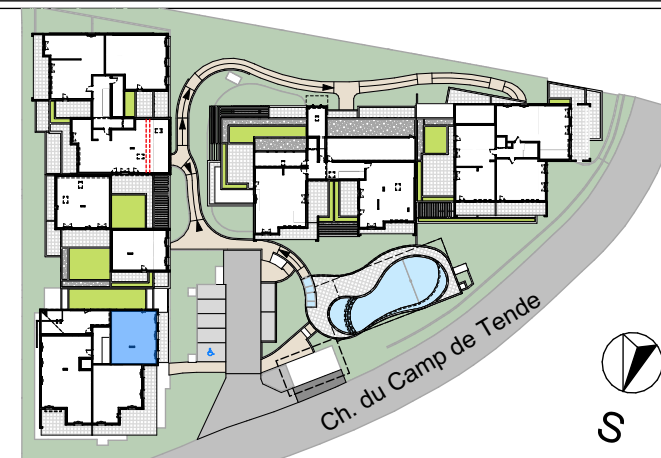

INDICE :

E

DATE :

28/10/2025