


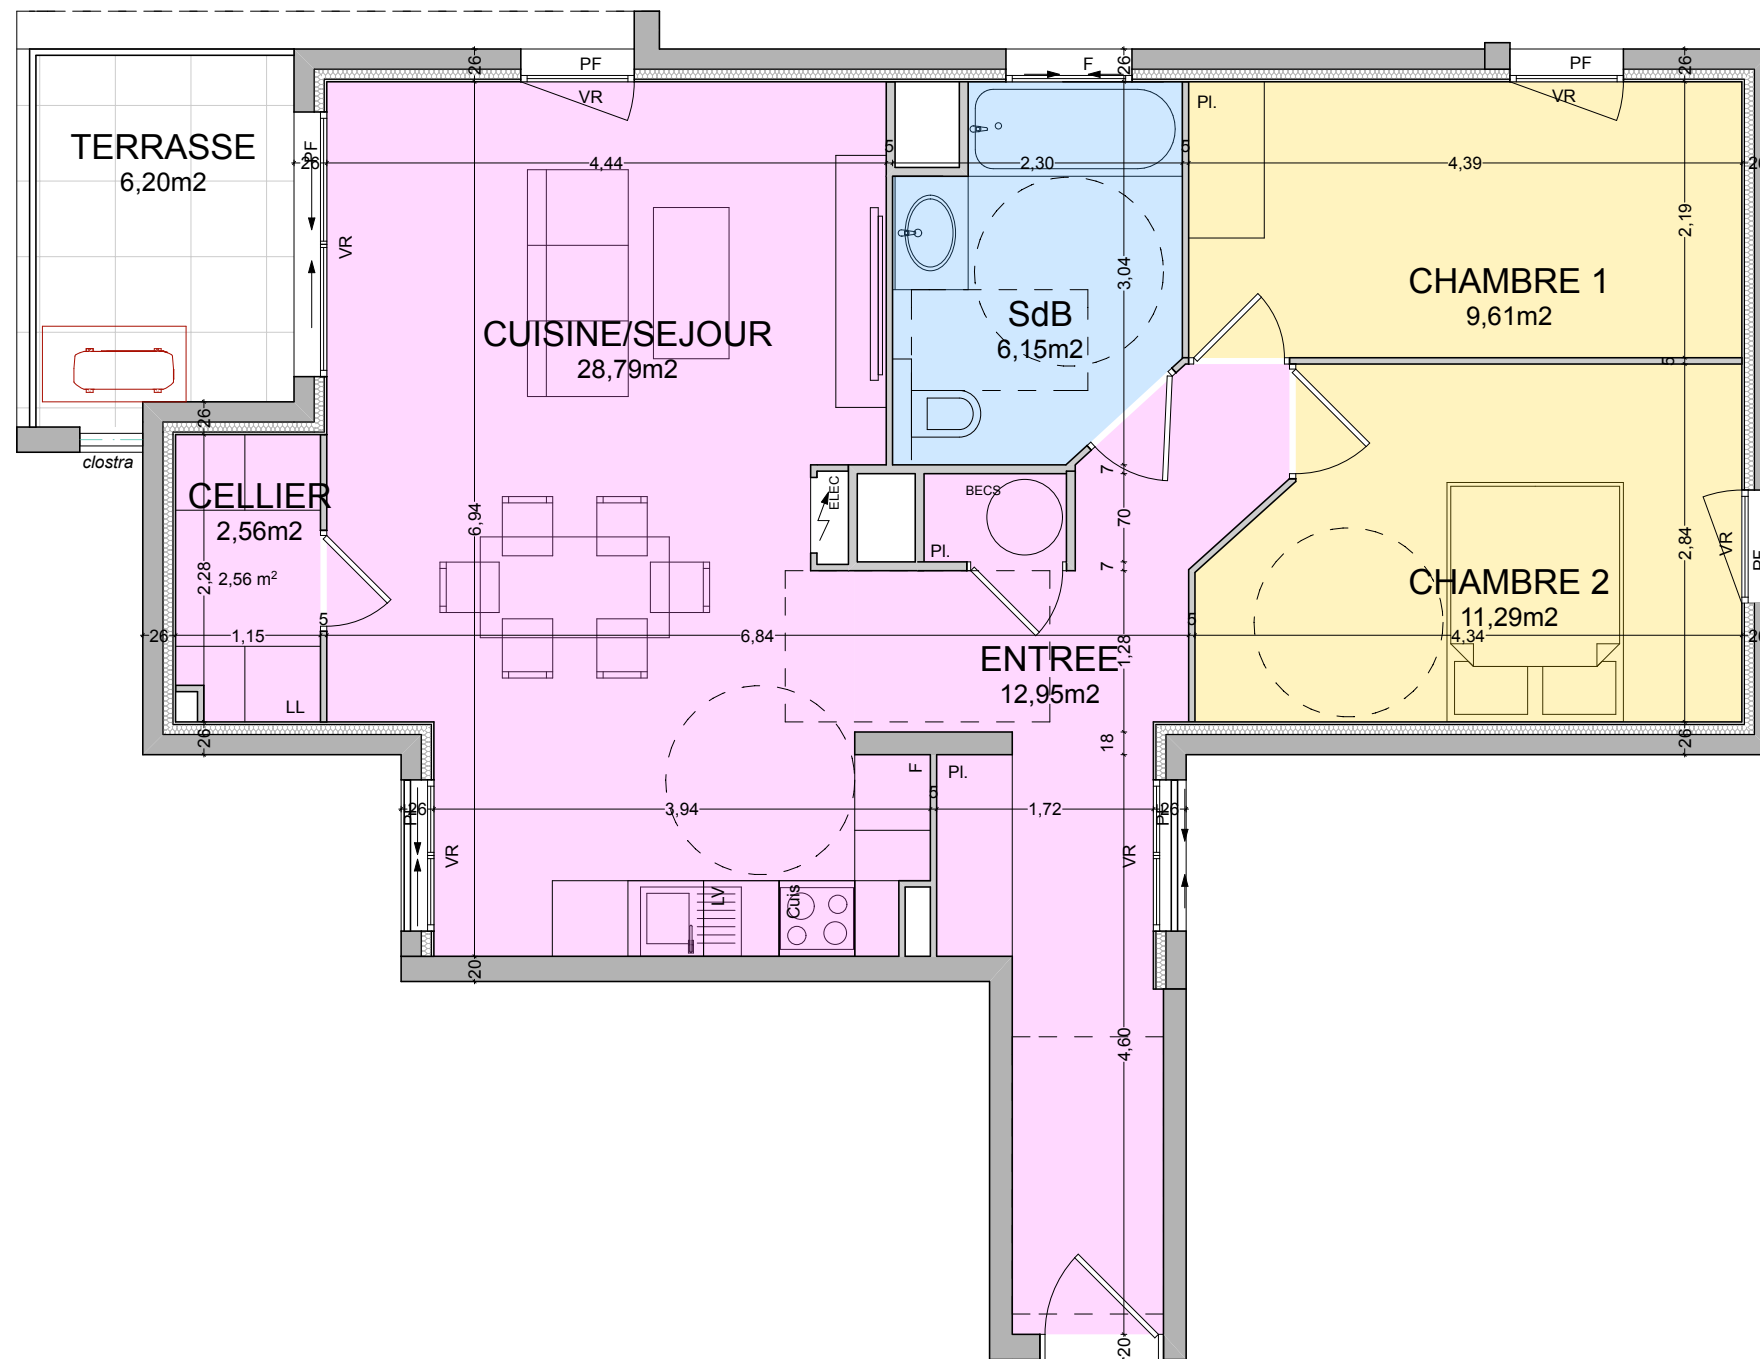


Légende:
Cloison fusible
F: Fenêtre
PF: Porte Fenêtre
Pl.: Placard



Echelle:



NOTA:
Plan non contractuel. Des modifications sont susceptibles d'être apportées à ce plan en fonction des nécessités techniques de la réalisation, tant en ce qui concerne les dimensions libres que l'équipement.
La hauteur sous plafond est d'environ 2,50m.
Les retombées soffites, faux-plafond, ainsi que les équipements sont figurés à titre indicatif.

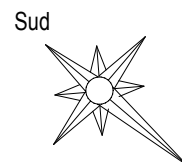

AEI PROMOTION
IMMOBILIÈRE



ASYA
188 Route d'Opio 06560 Valbonne

3 pièces

n°B11

1^{er} ETAGE


SURFACES HABITABLES

Entrée + Pl. + Dgt:	12,95 m2
Séjour + Cuisine:	28,79 m2
Cellier:	2,56 m2
Salle de Bain:	6,15 m2
Chambre 1 + Pl.:	9,61 m2
Chambre 2 :	11,29 m2

Total SHAB: 71,35 m2

SURFACE ANNEXE

Terrasse: 6,20 m2

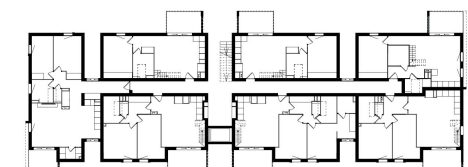

Indice 0

28 Novembre 2025