




PLAN DE VENTE

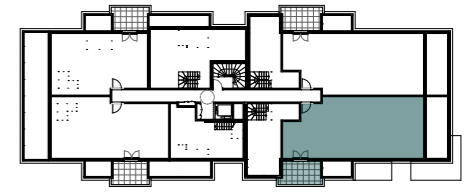


BÂTIMENT A - R+2 - A202 - T2

DEGAGEMENT	2,68 m <sup>2</sup>
SEJOUR / CUISINE	39,48 m <sup>2</sup>
CHAMBRE	16,47 m <sup>2</sup>
WC / SALLE D'EAU	5,52 m <sup>2</sup>
<b>SURFACE TOTALE</b>	<b>64,15 m<sup>2</sup></b>
BALCON	10,58 m <sup>2</sup>
< 1,80m	23,52 m <sup>2</sup>
<b>SURFACE PRIVATIVE TOTALE</b>	<b>98,25 m<sup>2</sup></b>

**PROVISOIRE, en attente :**  
 Étude structure, Étude de gaines et validation Bureau de Contrôle

LÉGENDE :

AV ALLEGE VITREE	CLOISON AMOVIBLE
PF PORTE-FENETRE	SOFFITE
F FENETRE	RETOMBÉE DE POUTRE
LV LAVE-VAISSELLE	MASQUETTE
VR VOILET ROULANT	SECHE-SERVIETTES
VC VOILET COULISSANT	ESPACE TECH. ELEC. DU LOGEMENT
LL LAVE-LINGE	
GC GARDE-CORPS	
C BLOC CUISSON	
F REFRIGERATEUR	

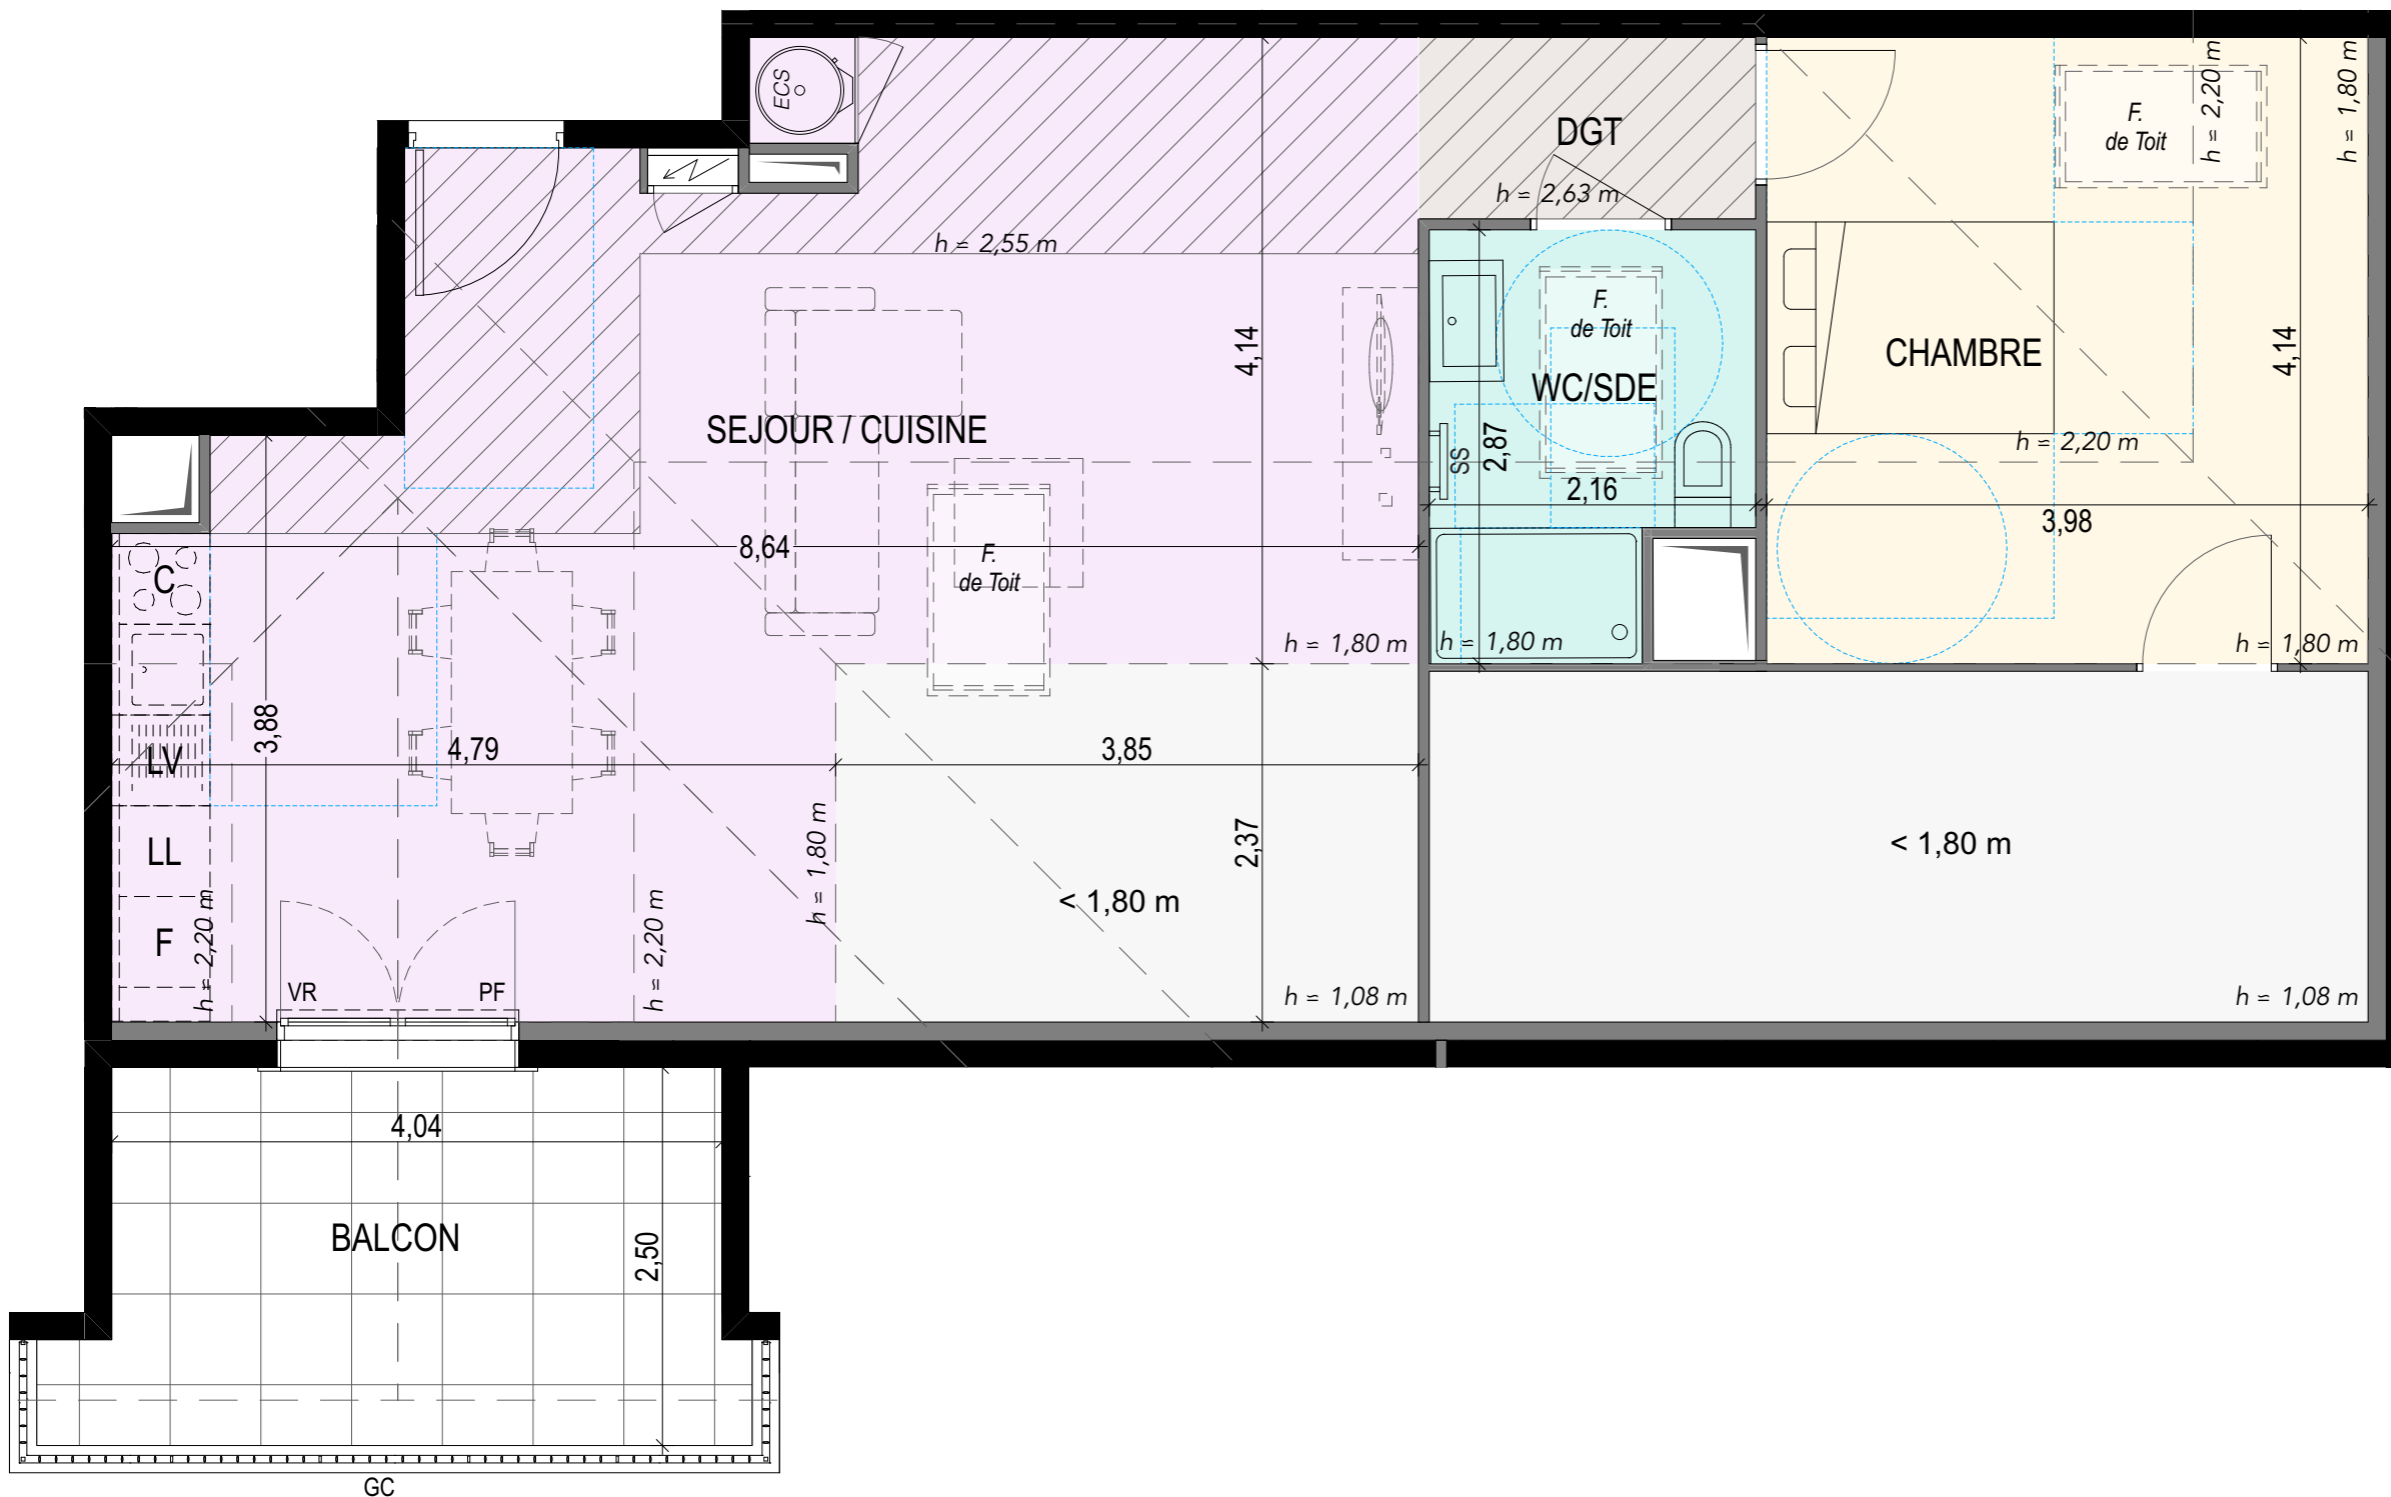

**NOTA :** Ce plan est établi à titre provisoire, sur la base de permis de construire. Des modifications sont susceptibles d'être apportées à ce plan en fonction des nécessités techniques de la réalisation, tant en ce qui concerne les dimensions libres que l'équipement ou la configuration des jardins. Les dimensions, hauteurs, largeurs et surfaces sont approximatives et sont soumises aux tolérances dimensionnelles réglementaires. Les retombées, soffites, faux-plafonds sont susceptibles d'évoluer en nombre, dimensions et localisation. L'aménagement intérieur est donné à titre indicatif. Ce plan est provisoire et ne peut être annexé à un acte notarié.



GRUPE SOCIETE GENERALE

