


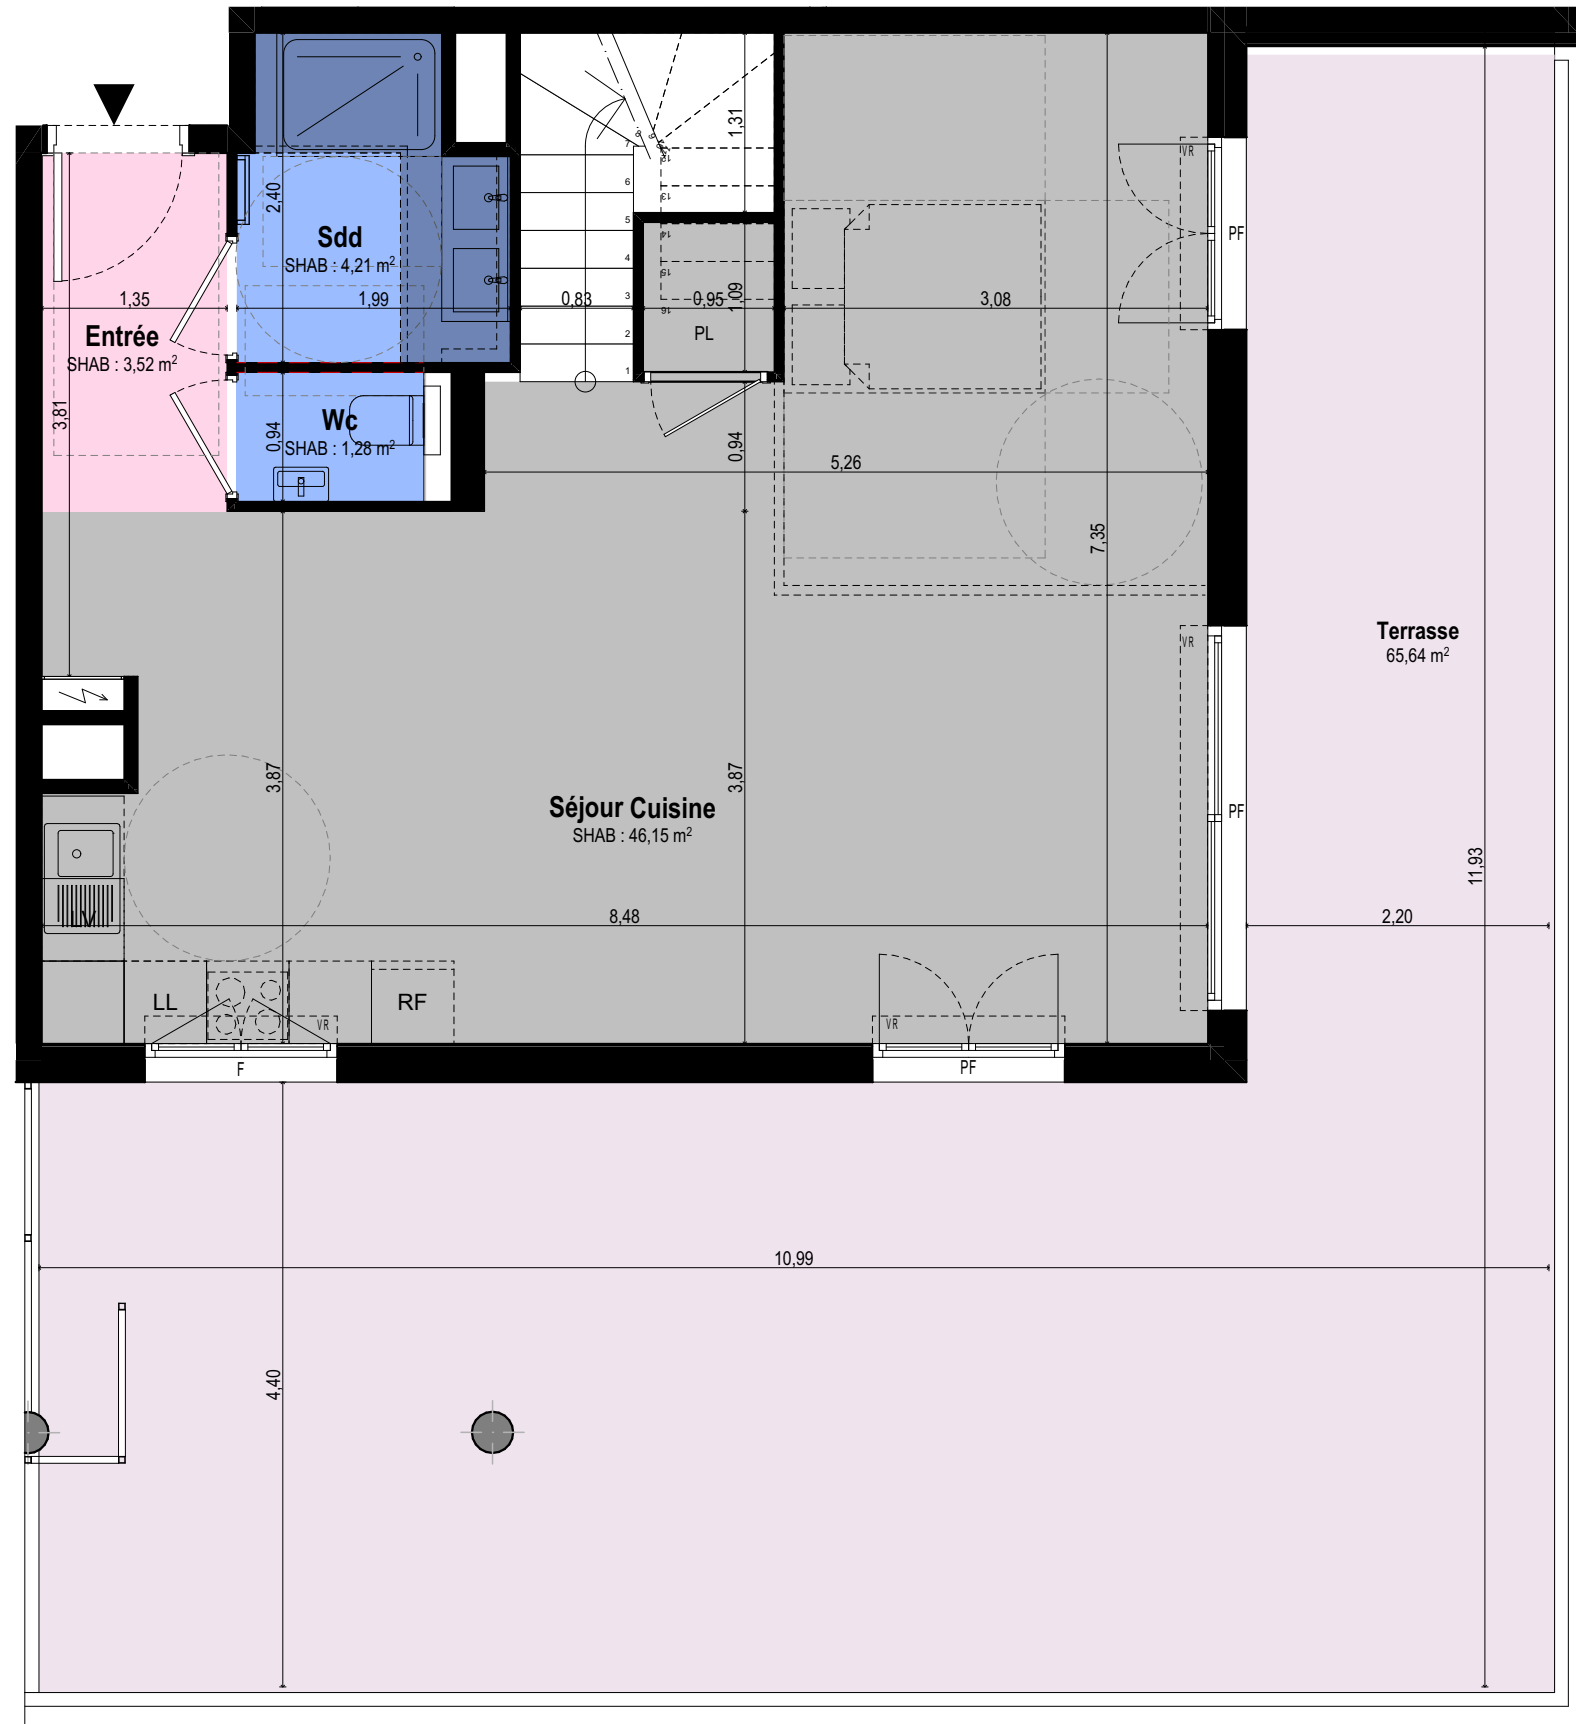


ECHELLE : 0 0.5 1 2 3

Ceci est un plan de pré-commercialisation, et non un plan d'exécution. Ce plan est susceptible de modifications en fonction des impératifs techniques de mise en oeuvre, de réalisation tant en ce qui concerne les dimensions libres que l'équipement et l'implantation des faux-plafonds. Les surfaces indiquées sont approximatives, dans le cadre de la législation des ventes en l'état futur d'achèvement. Les retombées de poutres, soffites, faux-plafonds, canalisations et convecteurs ne sont pas toujours représentés. Les éléments de mobilier, d'électroménager, d'équipement de cuisine sont figurés à titre indicatif, la description précise figure sur le descriptif commercial.

LEGENDE :

PL : placard
LL : lave-linge
LV : lave-vaisselle
RF : réfrigérateur
VR : volet roulant
VC : volet coulissant
VB : volet battant
(option preneur)

PF : porte fenêtre
F : fenêtre
FSA : fenêtre sur allège
Zone de tri sélectif
Cloison fusible
Tableau électrique
Faux-Plafond

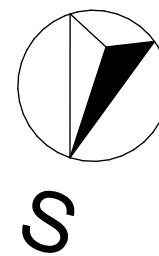

194 chemin du Camp de Tende
06 740 CHATEAUNEUF-GRASSE


PLAN DE VENTE

APPARTEMENT A 102 - Entrée

4 PIECES

R+1

Entrée	3,52
Séjour Cuisine	46,15
Sdd	4,21
Wc	1,28
TOTAL S.H.A.B. Niv. Entrée	55,16 m²
TOTAL S.H.A.B. Niv. Mezzanine	55,23 m²
TOTAL S.H.A.B.	110,39 m²
Terrasse Niv. Entrée	65,64
TOTAL EXTERIEURS	65,64 m²
SURFACE TOTALE	176,03 m²

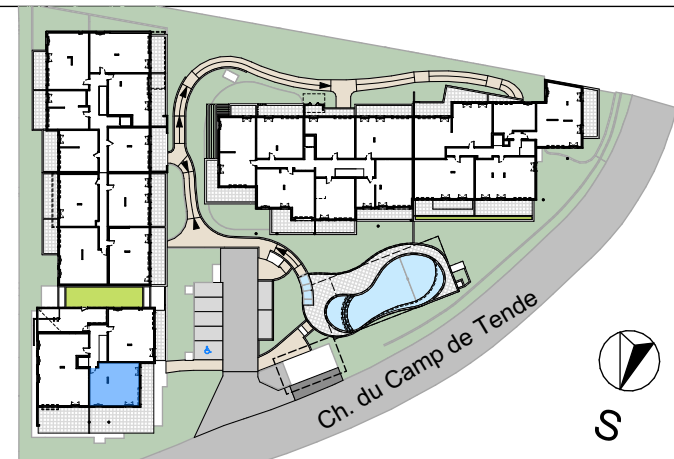


INDICE :

E

DATE :

28/10/2025

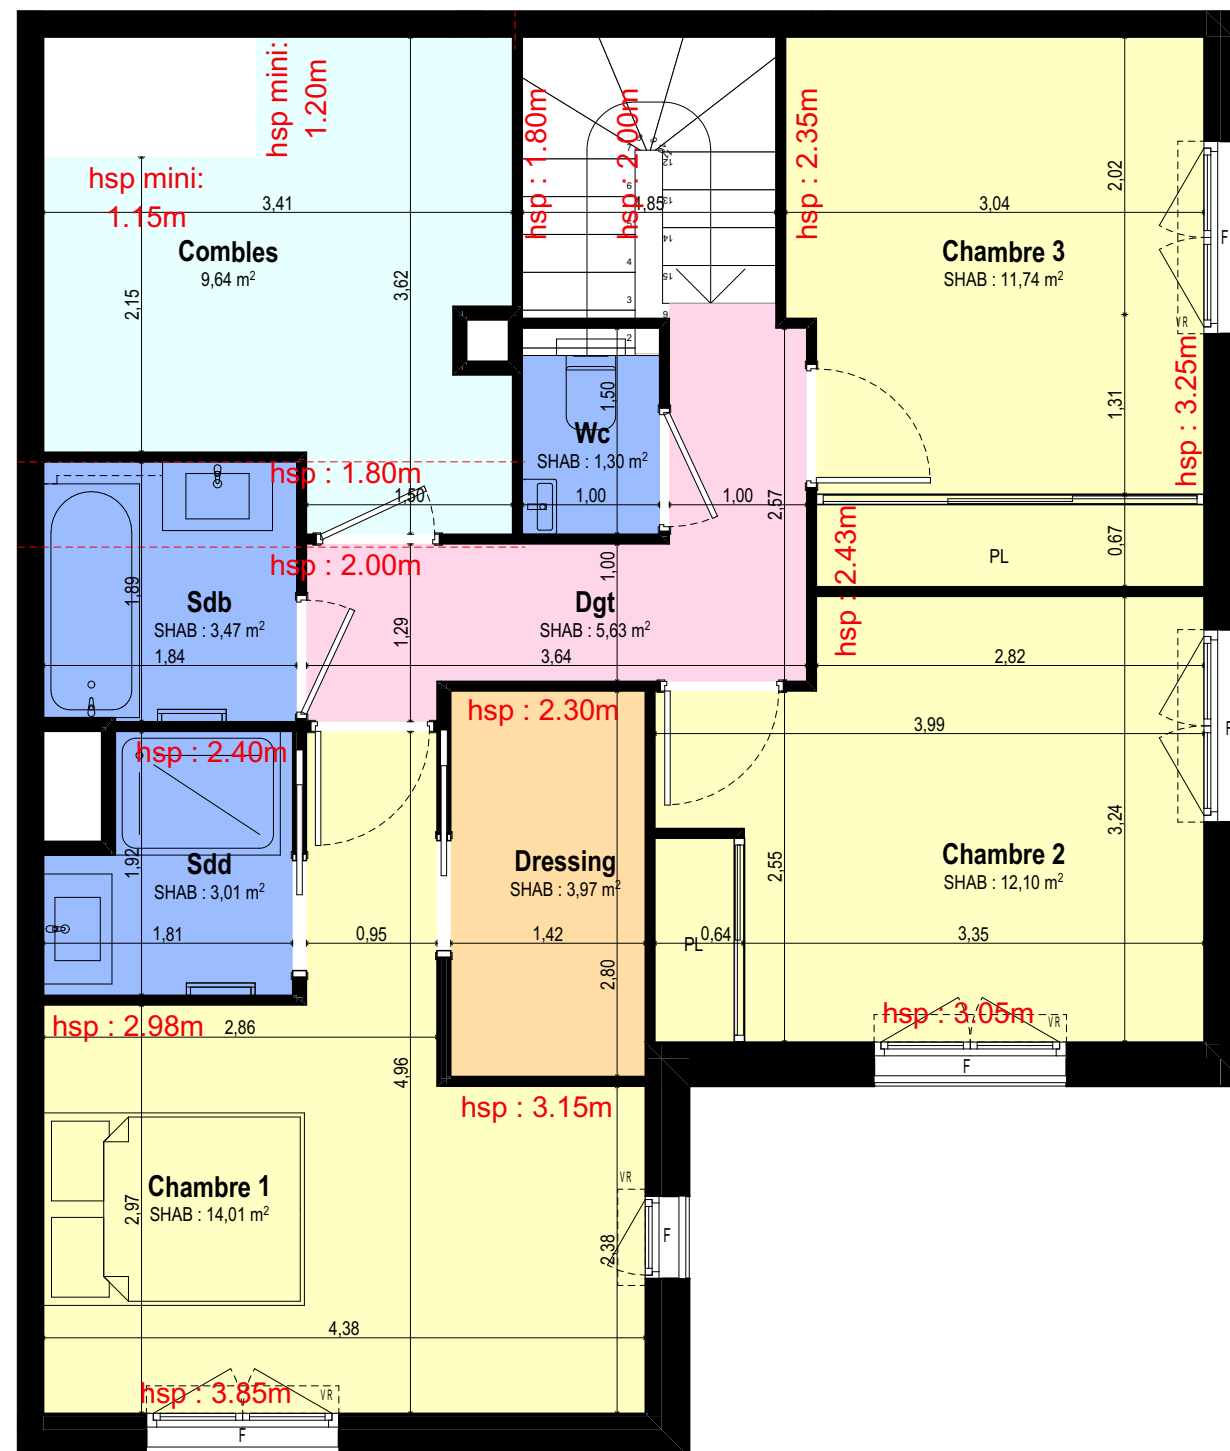


ECHELLE : 0 0.5 1 2 3

Ceci est un plan de pré-commercialisation, et non un plan d'exécution. Ce plan est susceptible de modifications en fonction des impératifs techniques de mise en oeuvre, de réalisation tant en ce qui concerne les dimensions libres que l'équipement et l'implantation des faux-plafonds. Les surfaces indiquées sont approximatives, dans le cadre de la législation des ventes en l'état futur d'achèvement. Les retombées de poutres, soffites, faux-plafonds, canalisations et convecteurs ne sont pas toujours représentés. Les éléments de mobilier, d'électroménager, d'équipement de cuisine sont figurés à titre indicatif, la description précise figure sur le descriptif commercial.

LEGENDE :

PL : placard
LL : lave-vaisselle
LV : lave-vaisselle
RF : réfrigérateur
VR : volet roulant
VC : volet coulissant
VB : volet battant
(option preneur)

PF : porte fenêtre
F : fenêtre
FSA : fenêtre sur allège
Zone de tri sélectif
Cloison fusible
Tableau électrique
Faux-Plafond

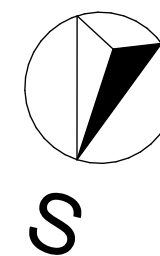

194 chemin du Camp de Tende
06 740 CHATEAUNEUF-GRASSE

PLAN DE VENTE

APPARTEMENT A 102-Mezzanine

4 PIECES

R+1

TOTAL S.H.A.B. Niv. Entrée 55,16 m²

Chambre 1	14,01
Chambre 2	12,10
Chambre 3	11,74
Dressing	3,97
Sdb	3,47
Sdd	3,01
Wc	1,30
Dgt	5,63

TOTAL S.H.A.B. Niv. Mezzanine 55,23 m²


TOTAL S.H.A.B. 110,39 m²

Terrasse Niv. Entrée 65,64

TOTAL EXTERIEURS 65,64 m²

SURFACE TOTALE 176,03 m²

SURFACE COMBLES : env. 9,64m² (hsp < 1.80m)

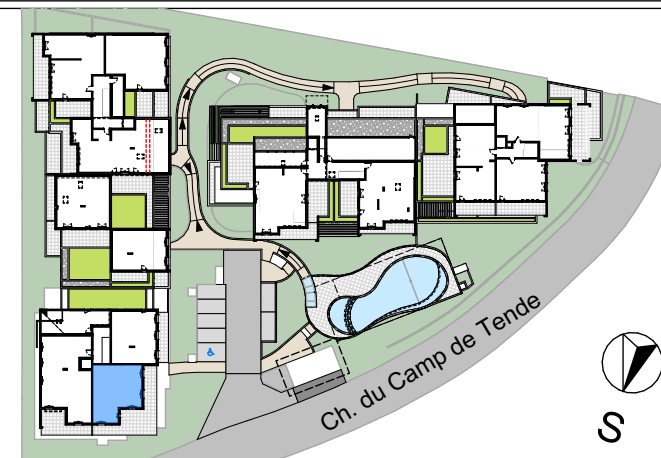

INDICE :

E

DATE :

28/10/2025