


12-18, Avenue Anthony Dozol
06150 - CANNES la Bocca


Une réalisation de :

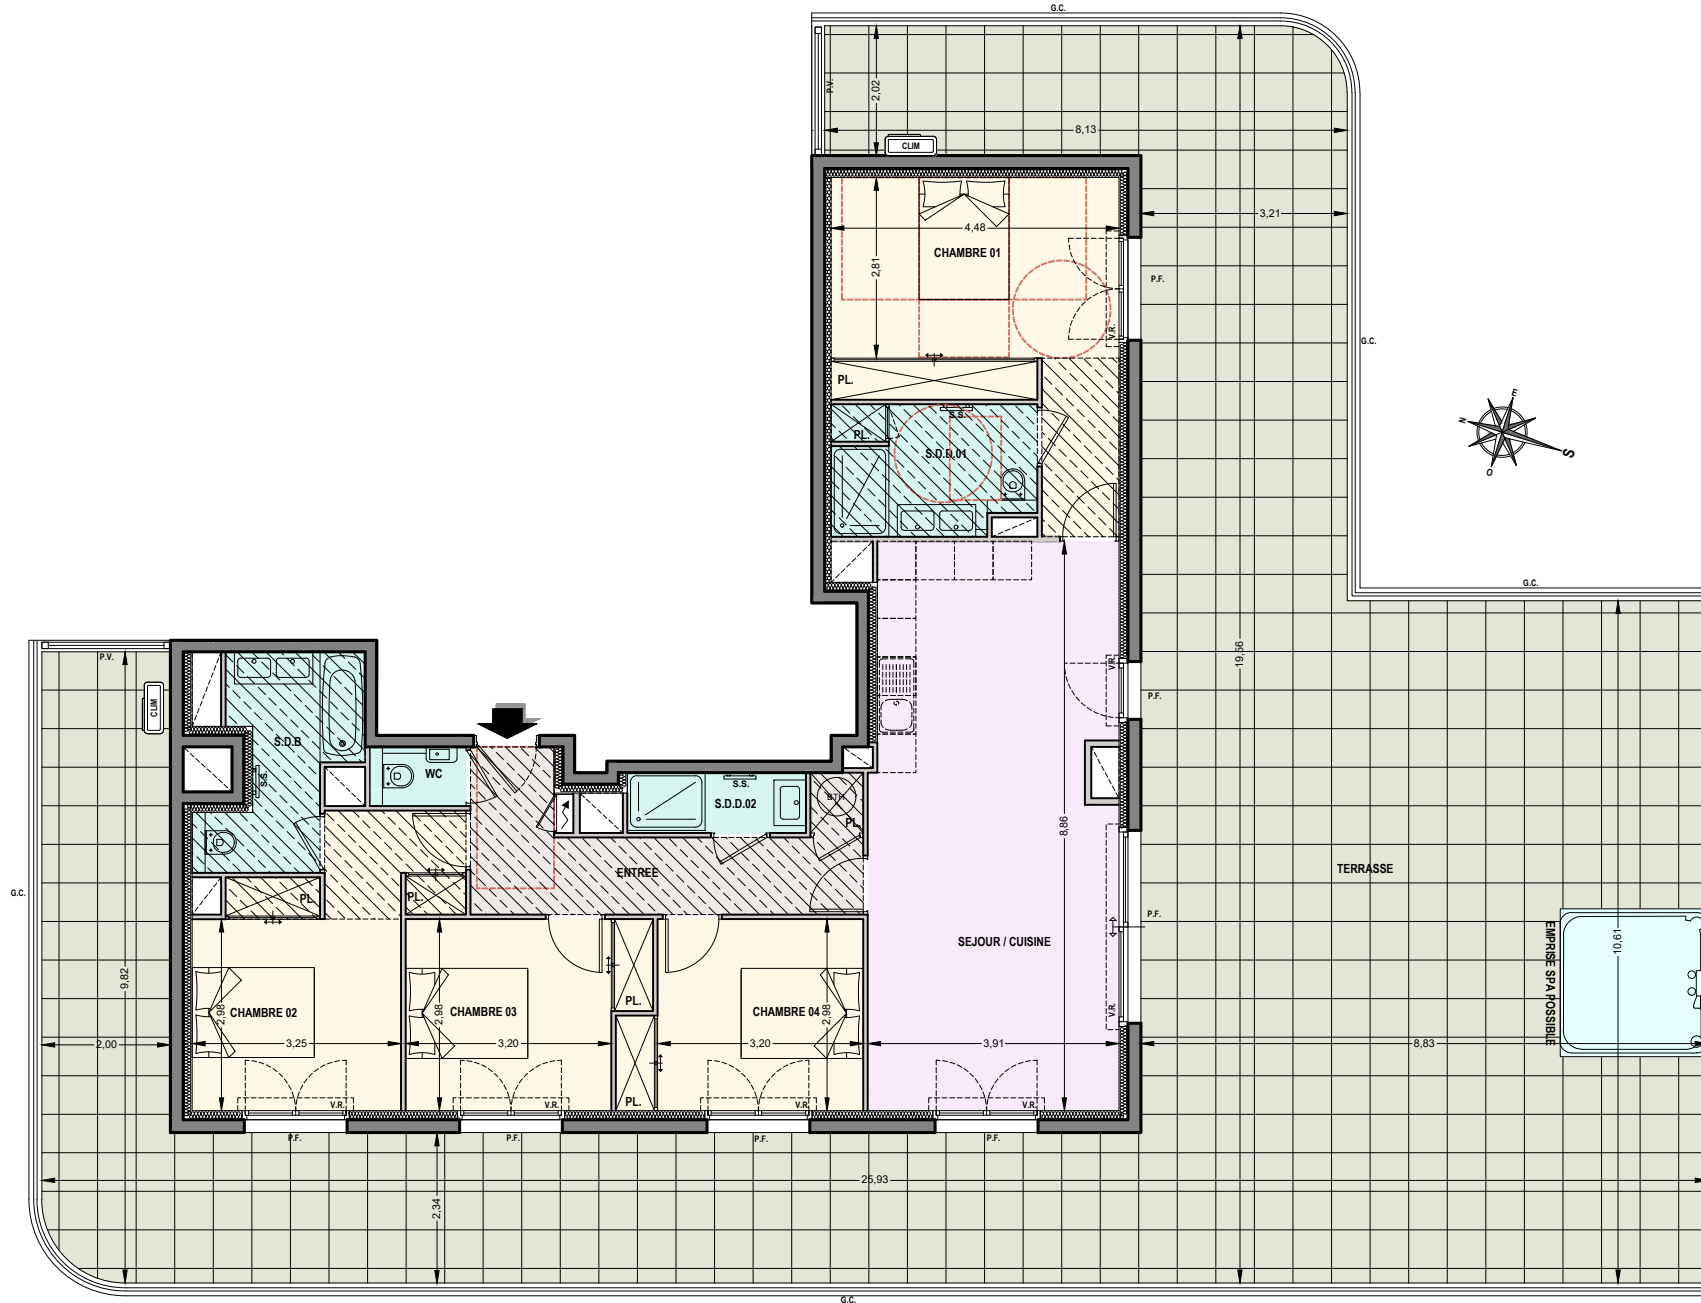

Type : **5P** N° : **B701** Niveau : **R+7**

SURFACES HABITABLES

ENTREE	10,20 m²
SEJOUR / CUISINE	33,80 m²
CHAMBRE 01	18,25 m²
CHAMBRE 02	14,45 m²
CHAMBRE 03	10,70 m²
CHAMBRE 04	10,70 m²
SALLE DE DOUCHE 01	6,50 m²
SALLE DE DOUCHE 02	2,85 m²
SALLE DE BAINS	6,40 m²
WC	1,60 m²
SURFACE TOTALE HABITABLE	115.45 m²
TERRASSE	185,00 m²

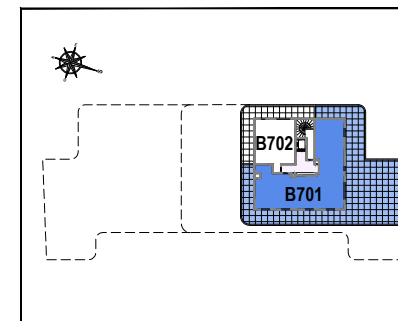

Indice : -

Date : **10/09/2026**

Légende :

Faux Plafond ou/et Soffite
 La surface des pièces comprend la surface du (ou des) placard(s).
 F. : Fenêtre
 P.F. : Porte Fenêtre
 G.C. : Garde-Corps
 V.R. : Volet Roulant
 S.S. : Sèche Serviette
 P.V. : Paroi Vitrée
 BTH. : Ballon Thermo.

Nota :

Plan non contractuel. Ce plan est établi à titre provisoire, sur la base des plans de Permis de Construire. Des modifications sont susceptibles d'être apportées à ce plan en fonction des nécessités techniques de la réalisation, tant en ce qui concerne les dimensions libres, que l'équipement ou la configuration des jardins. Les dimensions, hauteur, largeurs, surfaces sont approximatives et sont soumises aux tolérances dimensionnelles réglementaires. Les retombées, soffites, faux-plafonds sont susceptibles d'évoluer en nombre, dimensions et localisation.

