

Légende :




 Faux Plafond ou/et Soffite

La surface des pièces comprend la surface du (ou des) placard(s).

F. : Fenêtre
P.F. : Porte Fenêtre
G.C. : Garde-Corps
V.R. : Volet Roulant
S.S. : Sèche Serviette
P.V. : Paroi Vitrée
BTH. : Ballon Thermo.

Nota :

Plan non contractuel. Ce plan est établi à titre provisoire, sur la base des plans de Permis de Construire. Des modifications sont susceptibles d'être apportées à ce plan en fonction des nécessités techniques de la réalisation, tant en ce qui concerne les dimensions libres, que l'équipement ou la configuration des jardins. Les dimensions, hauteur, largeurs, surfaces sont approximatives et sont soumises aux tolérances dimensionnelles réglementaires. Les retombées, soffites, faux-plafonds sont susceptibles d'évoluer en nombre, dimensions et localisation.

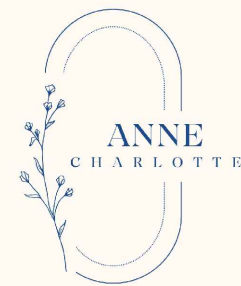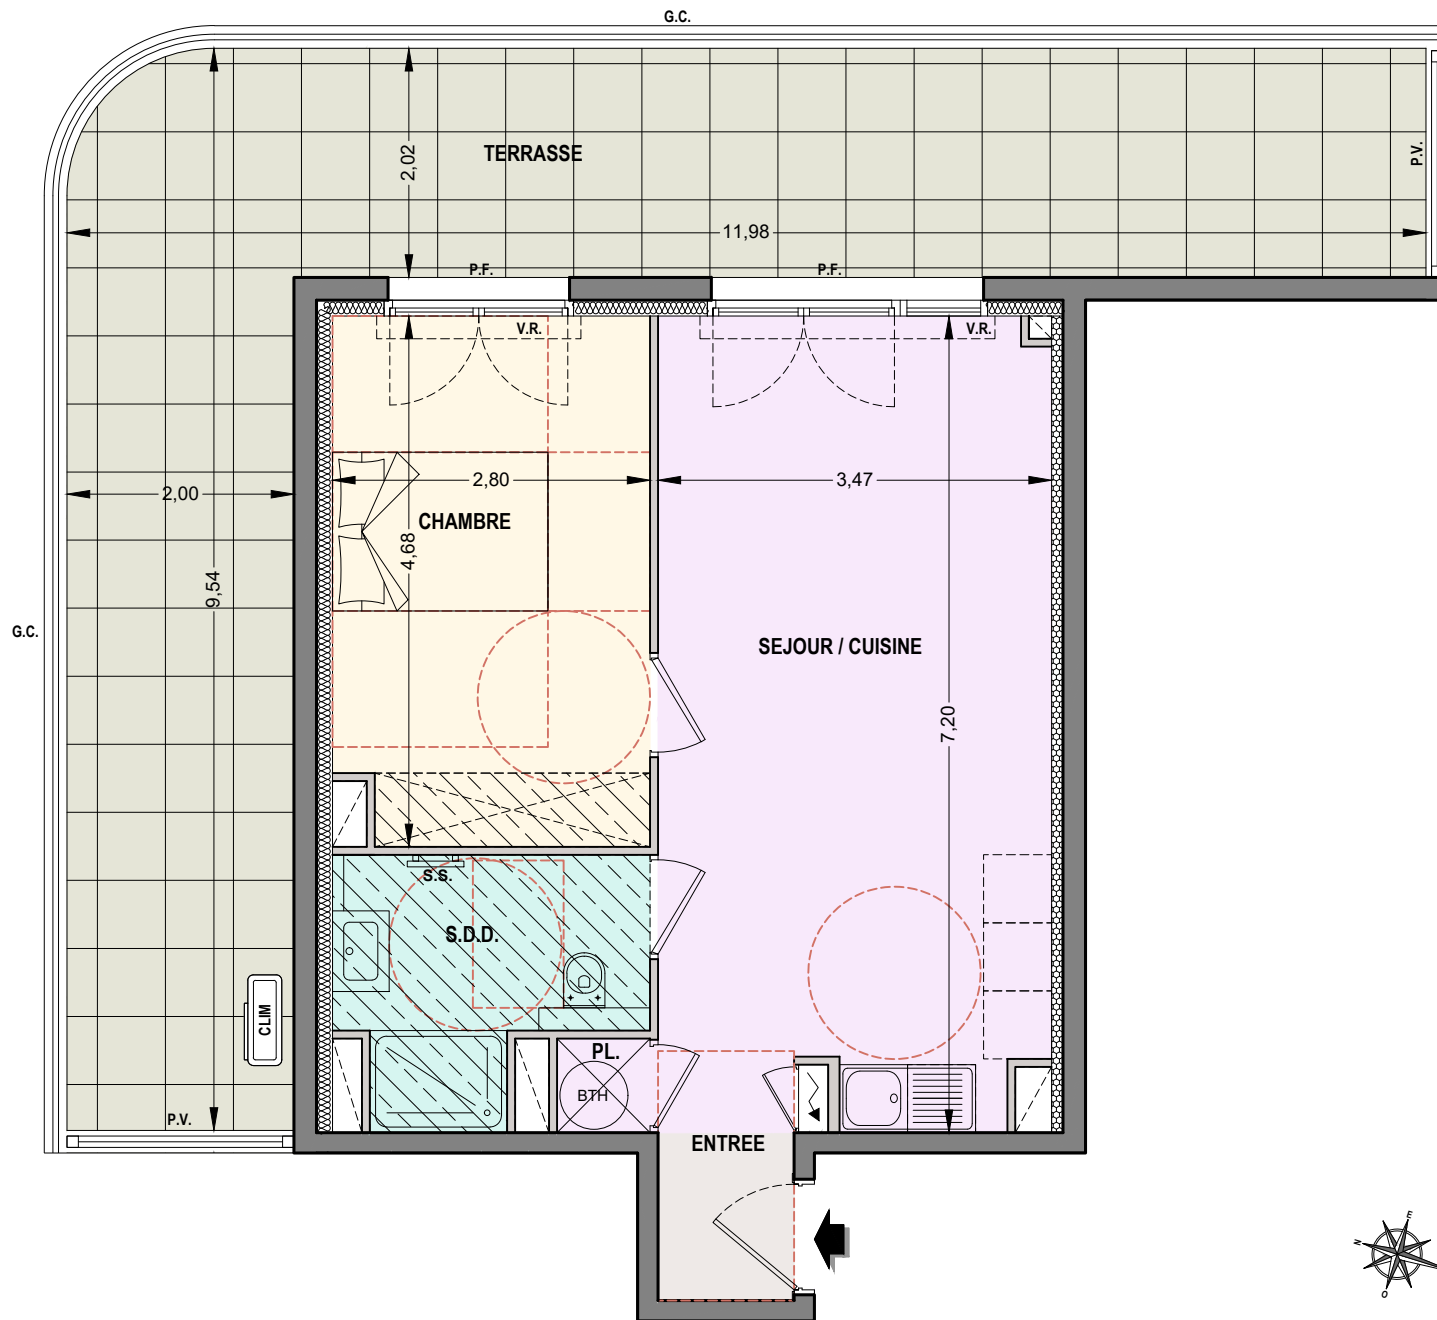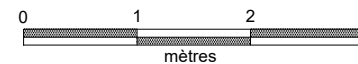

12-18, Avenue Anthony Dozol
06 150 - CANNES la Bocca

Une réalisation de :




S.C.C.V. ANNE CHARLOTTE
AEI PROMOTION
IMMOBILIERE
aepromotion.com

Type : **2P** N° : **B702** Niveau : **R+7**

SURFACES HABITABLES

ENTREE	2,05 m²
SEJOUR / CUISINE	25,40 m²
CHAMBRE	13,15 m²
SALLE DE DOUCHE	5,70 m²
SURFACE TOTALE HABITABLE	46.30 m²
TERRASSE	38,85 m²

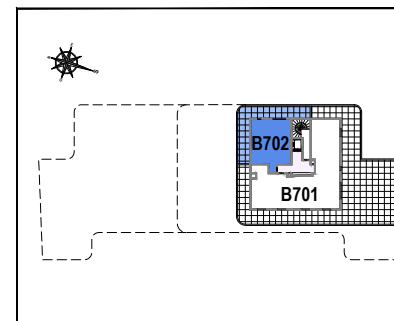

Indice : -

Date : 10/09/2026