


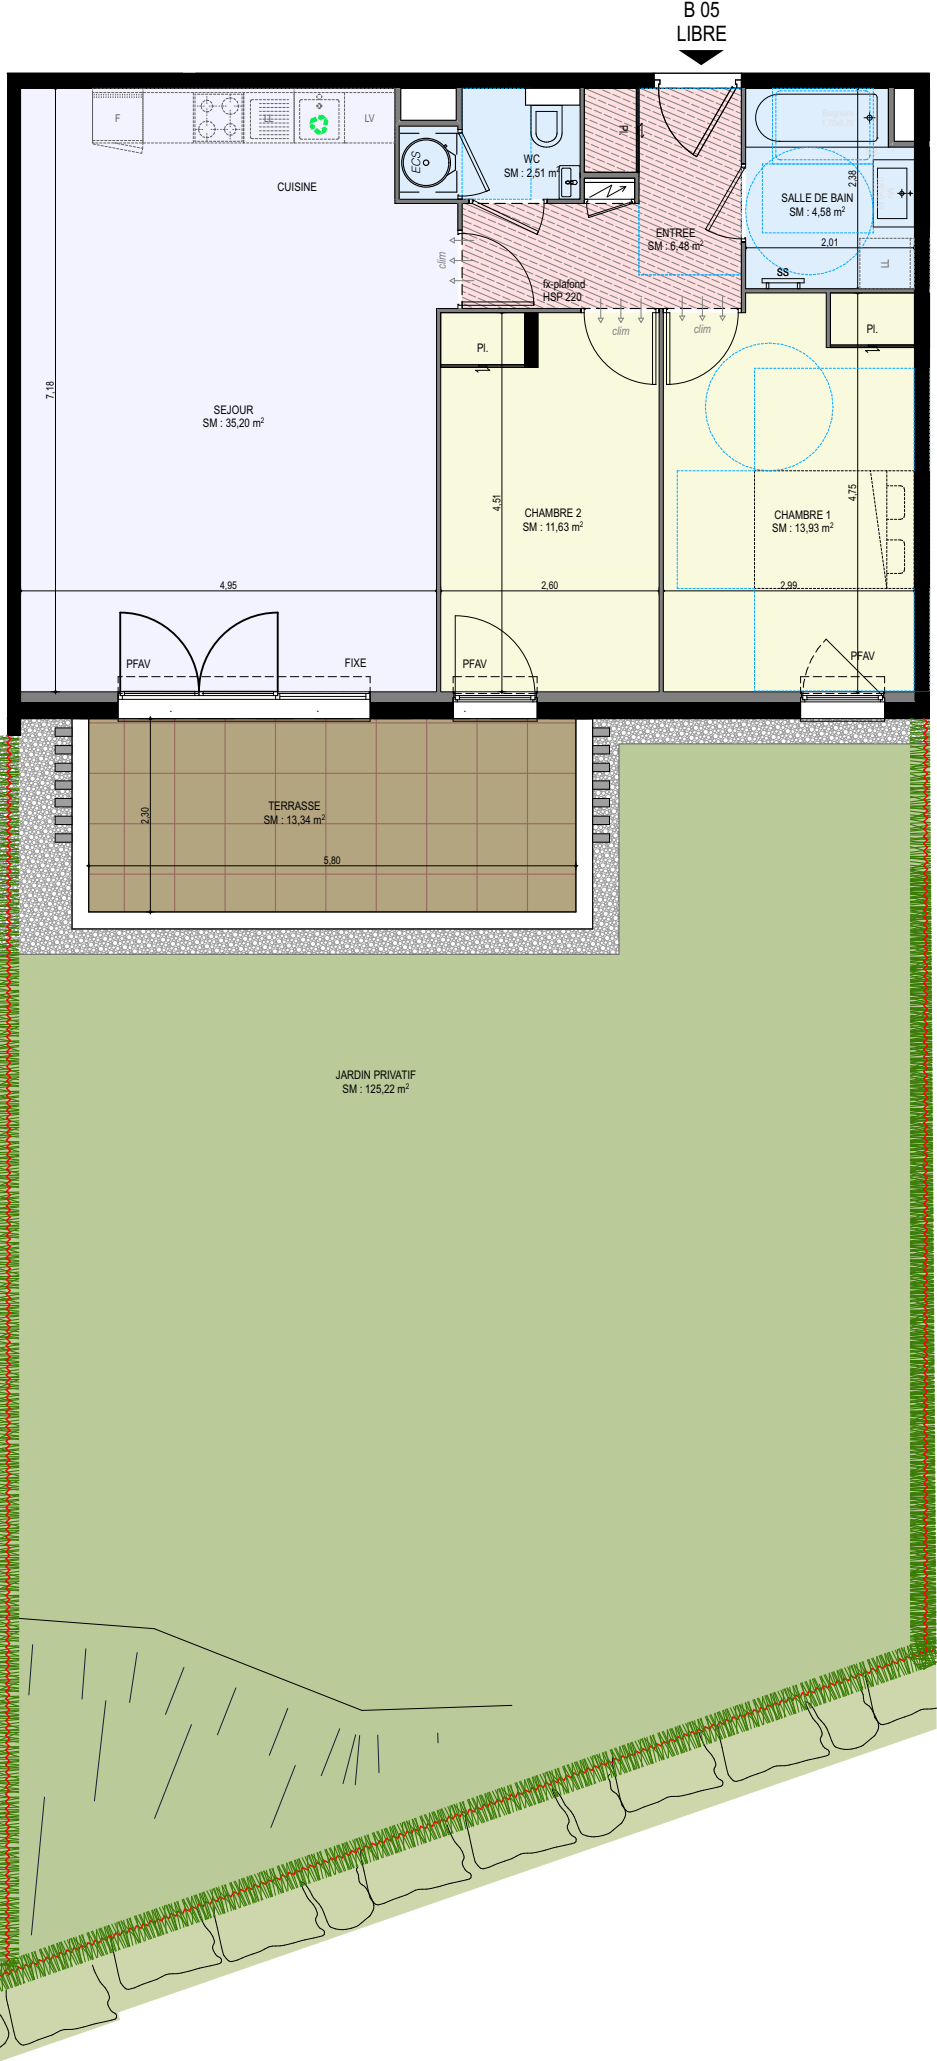

PF : Porte Fenêtre
PFAV : Porte Fenêtre à Vantaux
FAV : Fenêtre à Vantaux
PF GC : Porte Fenêtre Garde Corps
FAV GC : Fenêtre à Vantaux Garde Corps



ECHELLE : 1:90

NOTA : Des modifications sont susceptibles d'être apportées à ce plan en fonction de la mise au point des plans d'exécution et les nécessités techniques de la réalisation, tant en ce qui concerne les espaces libres, que l'équipement. Les surfaces indiquées sont approximatives

INDICE : 2

26/03/2026



Batiment B Rez-de-jardin
B05 - T3

SURFACES HABITABLES

WC	2,51 m ²
SDB	4,58 m ²
Entrée	6,48 m ²
Chambre 2	11,63 m ²
Chambre 1	13,93 m ²
Séjour / Cuisine	35,20 m ²
Total SHAB	74,33 m²

SURFACES ANNEXES

Terrasse	13,34 m ²
Jardin privatif env.	125,22 m ²



AEI PROMOTION
IMMOBILIÈRE

