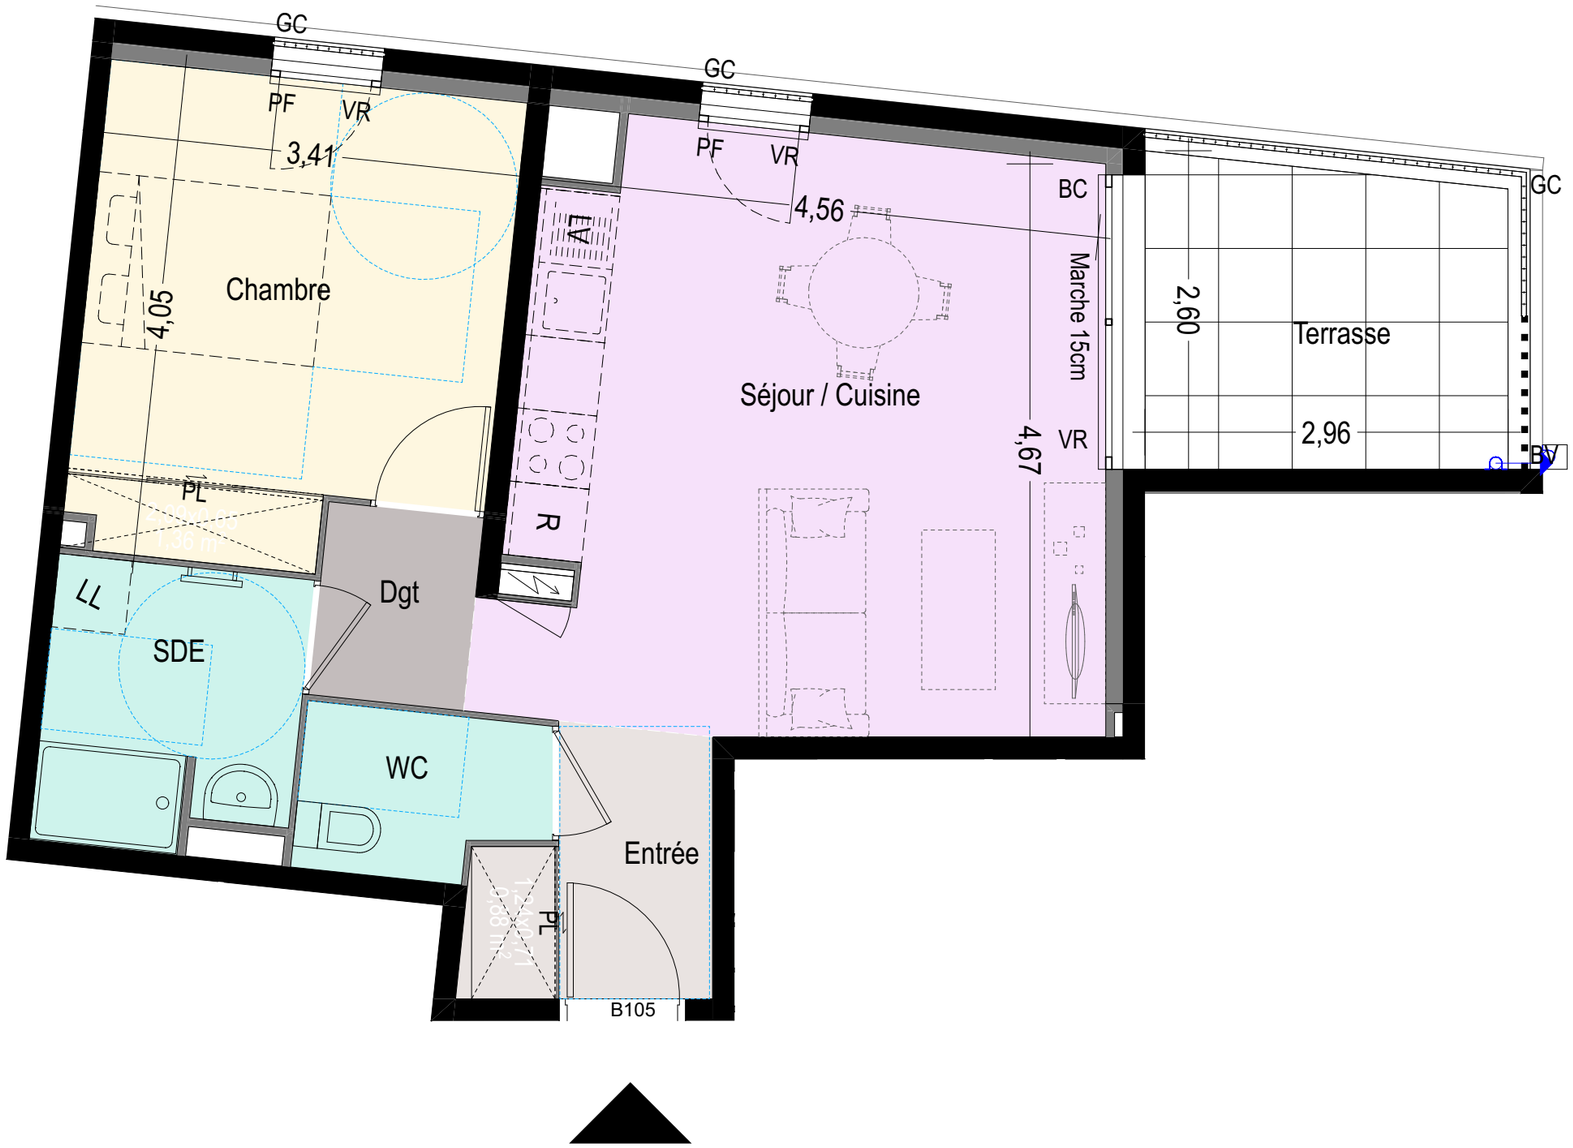

NOTA : Ce plan est établi à titre provisoire, sur la base de permis de construire. Des modifications sont susceptibles d'être apportées à ce plan en fonction des nécessités techniques de la réalisation, tant en ce qui concerne les dimensions libres que l'équipement ou la configuration des jardins. Les dimensions, hauteurs, largeurs et surfaces sont approximatives et sont soumises aux tolérances dimensionnelles réglementaires. Les retombées, soffites, faux-plafonds sont susceptibles d'évoluer en nombre, dimensions et localisation. L'aménagement intérieur est donné à titre indicatif. Ce plan est provisoire et ne peut être annexé à un acte notarié.

ANNA

PLAN DE VENTE

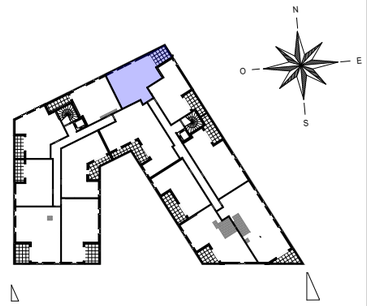

BÂTIMENT B - R+1 - B105 - T2

Séjour / Cuisine	22,98 m²
Chambre	12,71 m²
SDE	4,59 m²
Entrée	3,72 m²
WC	2,54 m²
Dgt	2,01 m²
	48,55 m²
Terrasse	7,22 m²

LÉGENDE :

LL	LAVE-LINGE
LV	LAVE-VAISSELLE
R	REFRIGIRATEUR
PF	PORTE FENETRE
BC	BAIE COULISSANTE
GC	GARDE-CORPS
VR	VOLET ROULANT
BV	BRISE VUE VERTICAL

SOFFITE
RETOMBEE DE POUTRE
MASQUETTE
BARRE DE RELEVAGE
SECHE-SERVIETTES
PARE DOUCHE
ESPACE TECH. ELEC.DU LOGEMENT

AEI PROMOTION IMMOBILIÈRE

Date : 03/04/2026 | **Indice : 04**